

Dokumentácia pre územné rozhodnutie a stavebné povolenie

ML INVESTOR: LIV-EPI, s.r.o. Trenčianska 56/II 821 09 Bratislava

TA_A1_Závod_VN_214_VNK_TS_NNK

PROJEKTANT: ING. DUŠAN DRŽEK

INVESTOR: ZAPADOSLOVENSKÁ DISTRIBUČNÁ S.A.

STUPEŇ: DUR - DSP

ARCHIVNÉ ČÍSLO: 182142-UC0010-04

ŠTÁT: SR

PROJEKT: 1500

POČET A4: 4x


STRANA: -

ŠTÁT: SR

PROJEKT: 1500

POČET A4: 4x

STRANA: -

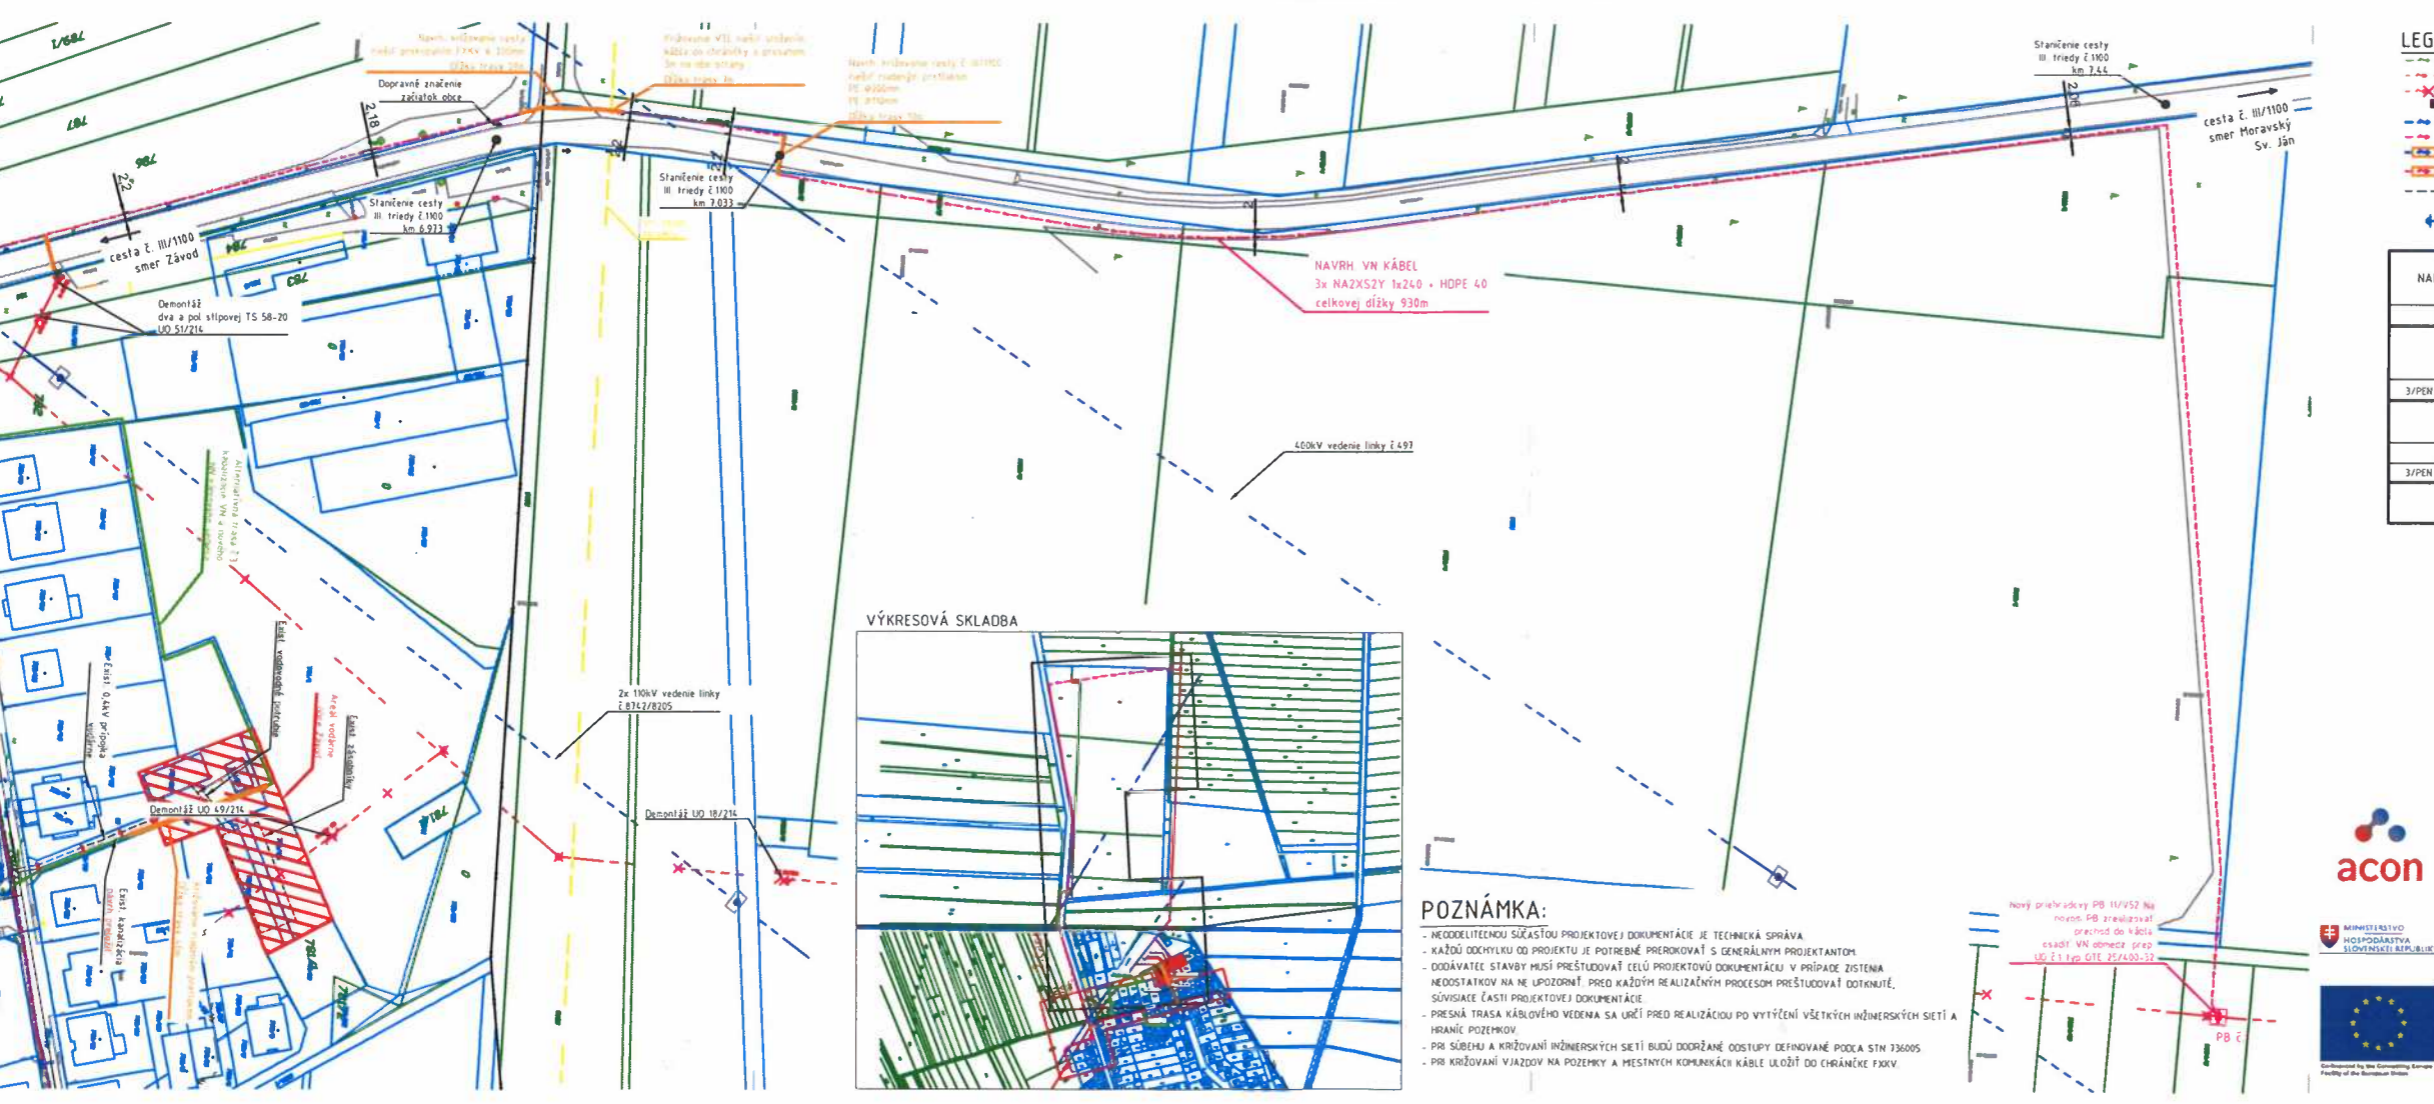

Dokumentácia pre územné rozhodnutie a stavebné povolenie

ML INVESTOR: LIV-EPI, s.r.o. Trenčianska 56/II 821 09 Bratislava

TA_A1_Závod_VN_214_VNK_TS_NNK

PROJEKTANT: ING. DUŠAN DRŽEK

INVESTOR: ZAPADOSLOVENSKÁ DISTRIBUČNÁ S.A.

STUPEŇ: DUR - DSP

ARCHIVNÉ ČÍSLO: 182142-UC0010-05

ŠTÁT: SR

PROJEKT: 1500

POČET A4: 4x


STRANA: -

ŠTÁT: SR

PROJEKT: 1500

POČET A4: 4x


STRANA: -

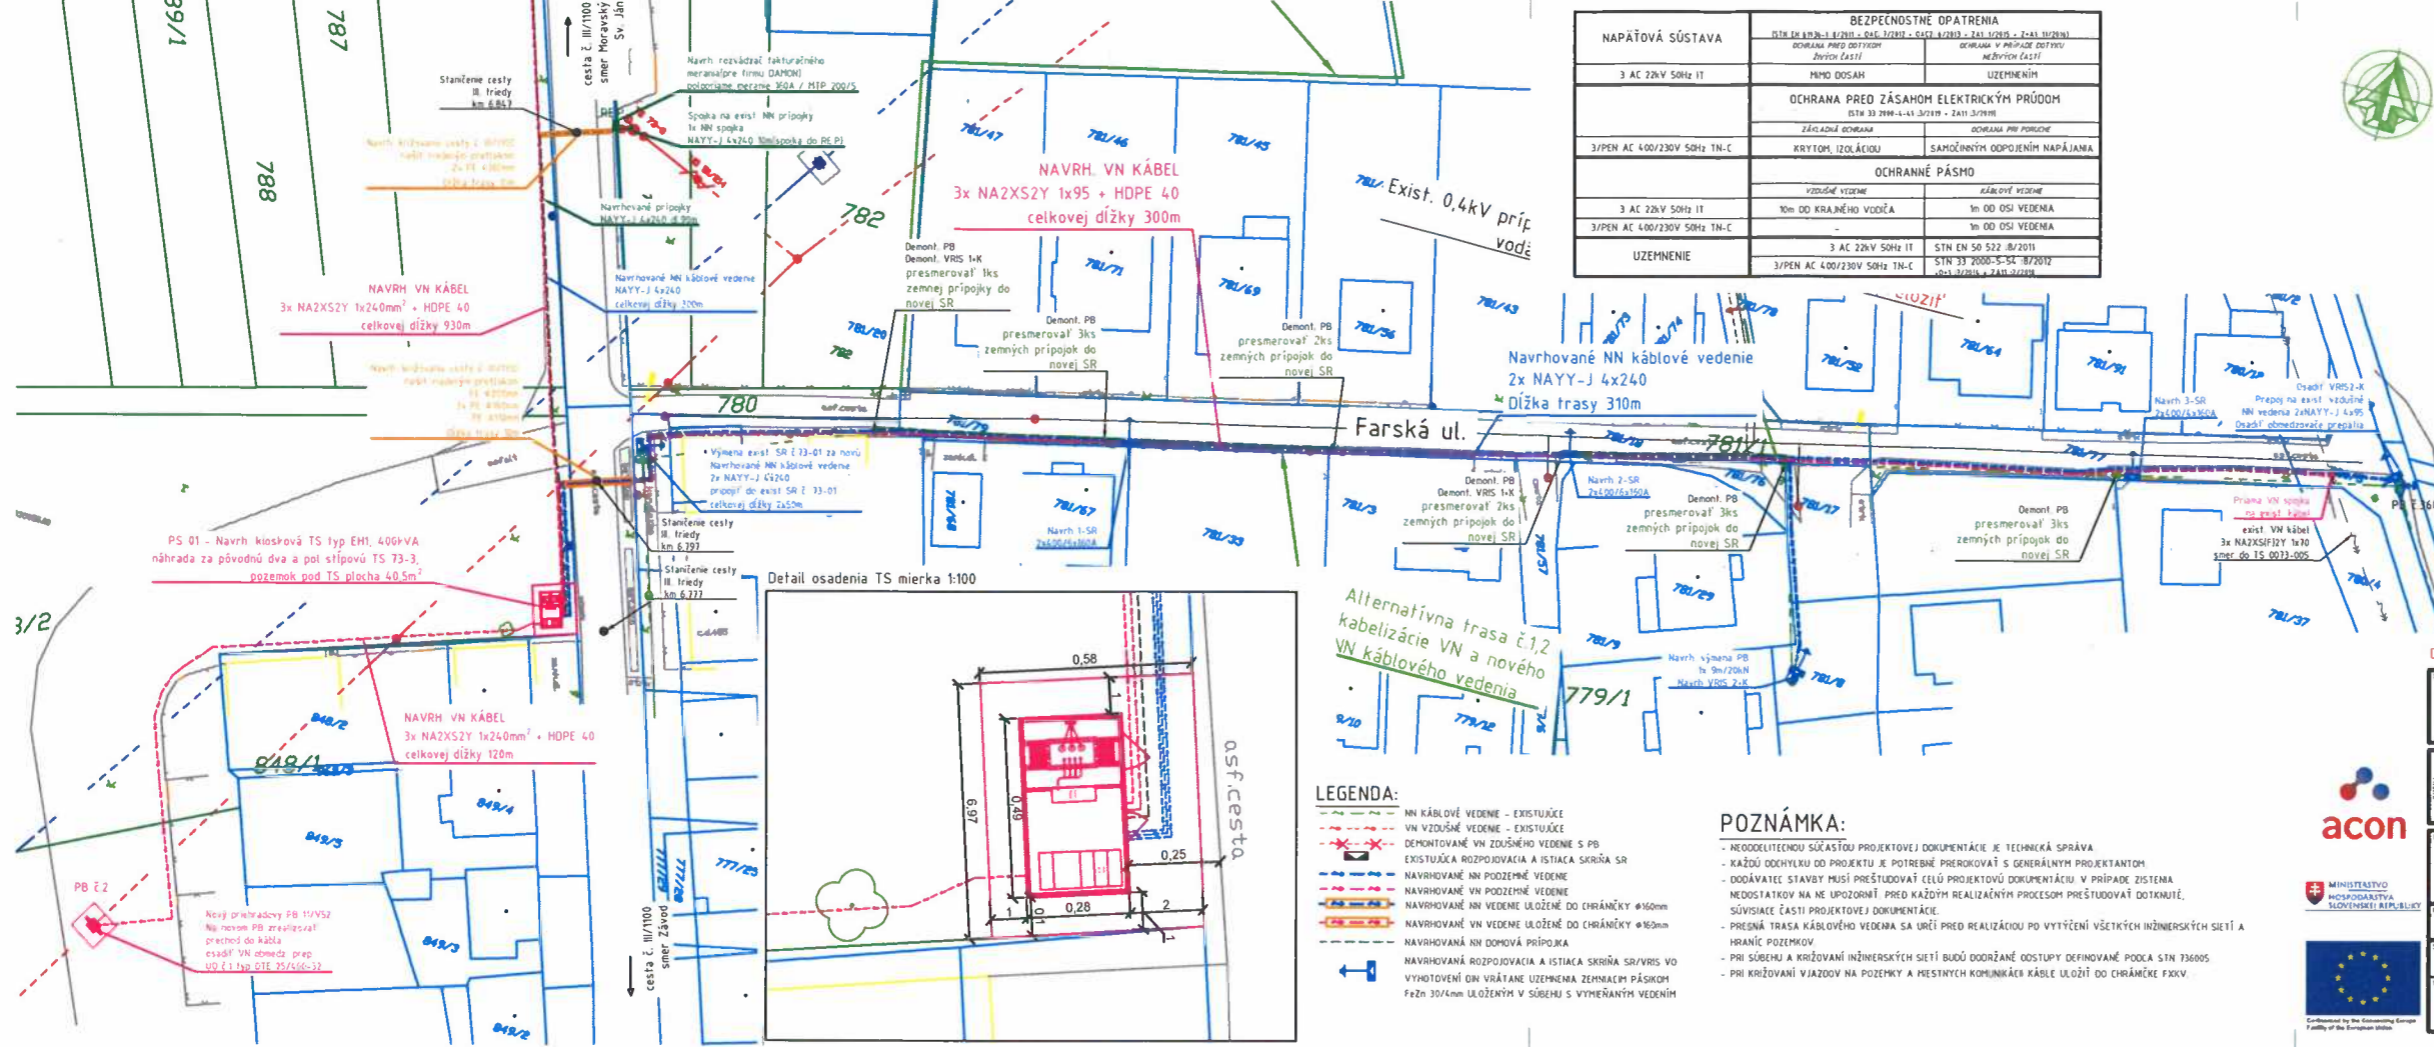

NAPÁTOVÁ SÚSTAVA	BEZPEČNOSTNÉ OPATRENIA	
	3 AC 22kV 50Hz IT	BEZPEČNOSTNÉ OPATRENIA V PRÍPADE ODTYHU NEBYTOM ČASTI
	MIMO DOSAH	UZEMNENÍ
OCHRANA PRED ZÁSAHOM ELEKTRICKÝM PRÚDOM		
	ZÁKLADNÁ OCHRANA	OCHRANA PRI POROCH
3/PEN AC 400/230V 50Hz TN-C	KRYTOM, IZOLÁČIOU	SAMOČINNÝM ODPOJENÍM NAPÁJANIA
OCHRANNÉ PÁSMO		
	VZDUŠNÉ VEDENIE	KÁBLOVÉ VEDENIE
3 AC 22kV 50Hz IT	10m OD KRAJNÉHO VODĚA	1m OD OSI VEDENIA
3/PEN AC 400/230V 50Hz TN-C		1m OD OSI VEDENIA
UZEMNENIE		
	3 AC 22kV 50Hz IT	STN EN 50 522 I8/2011
	3/PEN AC 400/230V 50Hz TN-C	STN 33 2000-5-54 I8/2012



Tento výkres je súčasťou rozhodnutia o umiestnení stavby
 S-1459/2019/UR 18.11.2020
 20 dňa

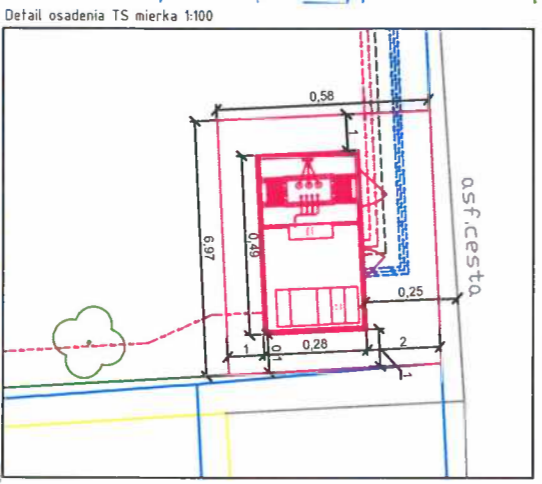

LEGENDA:

- NN KÁBLOVÉ VEDENIE - EXISTUJÚCE
- VN VZDUŠNÉ VEDENIE - EXISTUJÚCE
- DEMONTOVANÉ VN ZDŮSNÉHO VEDENIE S PB
- EXISTUJÚCA ROZPOJDOVACIA A ISTIACA SKRÍŤ SR
- NAVRHOVANÉ NN PODZEMNÉ VEDENIE
- NAVRHOVANÉ VN PODZEMNÉ VEDENIE
- NAVRHOVANÉ NN VEDENIE ULOŽENÉ DO CHRÁNKY Ø160mm
- NAVRHOVANÁ NN DOMOVÁ PRÍPOJKA
- NAVRHOVANÁ ROZPOJDOVACIA A ISTIACA SKRÍŤ SR/VRS/VO VYHOTOVENÍ DIN VRÁTANE UZEMNENIA ZEHNACIM PÁSKOM FeZn 30/4mm ULOŽENÝM V SÚBEHU S VYMEŇANÝM VEDENÍM


POZNÁMKA:

- NEODDELITELNOU SÚČASŤOU PROJEKTOVEJ DOKUMENTÁCIE JE TECHNICKÁ SPRÁVA
- KAŽDÝ ODCHYL KU DO PROJEKTU JE POTREBNÉ PREROKOVAŤ S GENERÁLNYM PROJEKTANTOM
- DOODÁVATEĽ STAVBY MUSÍ PREŠŤUDOVAŤ CELÚ PROJEKTOVÚ DOKUMENTÁCIU V PRÍPADE ZISTENIA NEODSTÁTKOV NA NE UPOZORNÍ. PRED KAŽDÝM REALIZAČNÝM PROCESOM PREŠŤUDOVAŤ DOTYKNÚTE, SÚVISIACE ČASTI PROJEKTOVEJ DOKUMENTÁCIE.
- PRESNÁ TRASA KÁBLOVÉHO VEDENIA SA URČÍ PRED REALIZÁČIOU PO VYTÝČENÍ VŠETKÝCH INŽINIERSKÝCH SIETÍ A HRANÍC POZEMKOV.
- PRI SÚBEHU A KRÍŽOVANÍ INŽINIERSKÝCH SIETÍ BUDÚ OODRŽANÉ ODSTUPY DEFINOVANÉ PODĽA STN 736005.
- PRI KRÍŽOVANÍ VJAZDOV NA POZEMKY A MESTNÝCH KOMUNIKÁČI KÁBLE ULOŽÍ DO CHRÁNKY FXCV.



Dokumentácia pre územné rozhodnutie a stavebné povolenie

ML INVESTOR	LIV-EPI, s.r.o. Trenčianska 56/P 821 09 Bratislava	Táto dokumentácia je duševným vlastníctvom projektovateľa. Žiadna časť tejto dokumentácie nesmie byť reprodukováná alebo použitá bez ich písomného povolenia.
PRÁVNY ZÁKAZNÍK	L13.0369.18.0001 TA_A1_Závod_VN_21k_VNK_TS_NNK	STAVBA
INVESTOR	ZAPADNOLIEVANSKÁ DISTRIBUČNÁ S. A.	PROJEKTANT
SR-PS:	SO 01, SO 02, SO 26, PS 01	STUPEŇ PR:
KAŽDÝ VÝKRES	SITUÁCIA ČASŤ 1	ARCHIVNÉ ČÍSLO
		182142-UC0010-04
		TRIEKA
		-

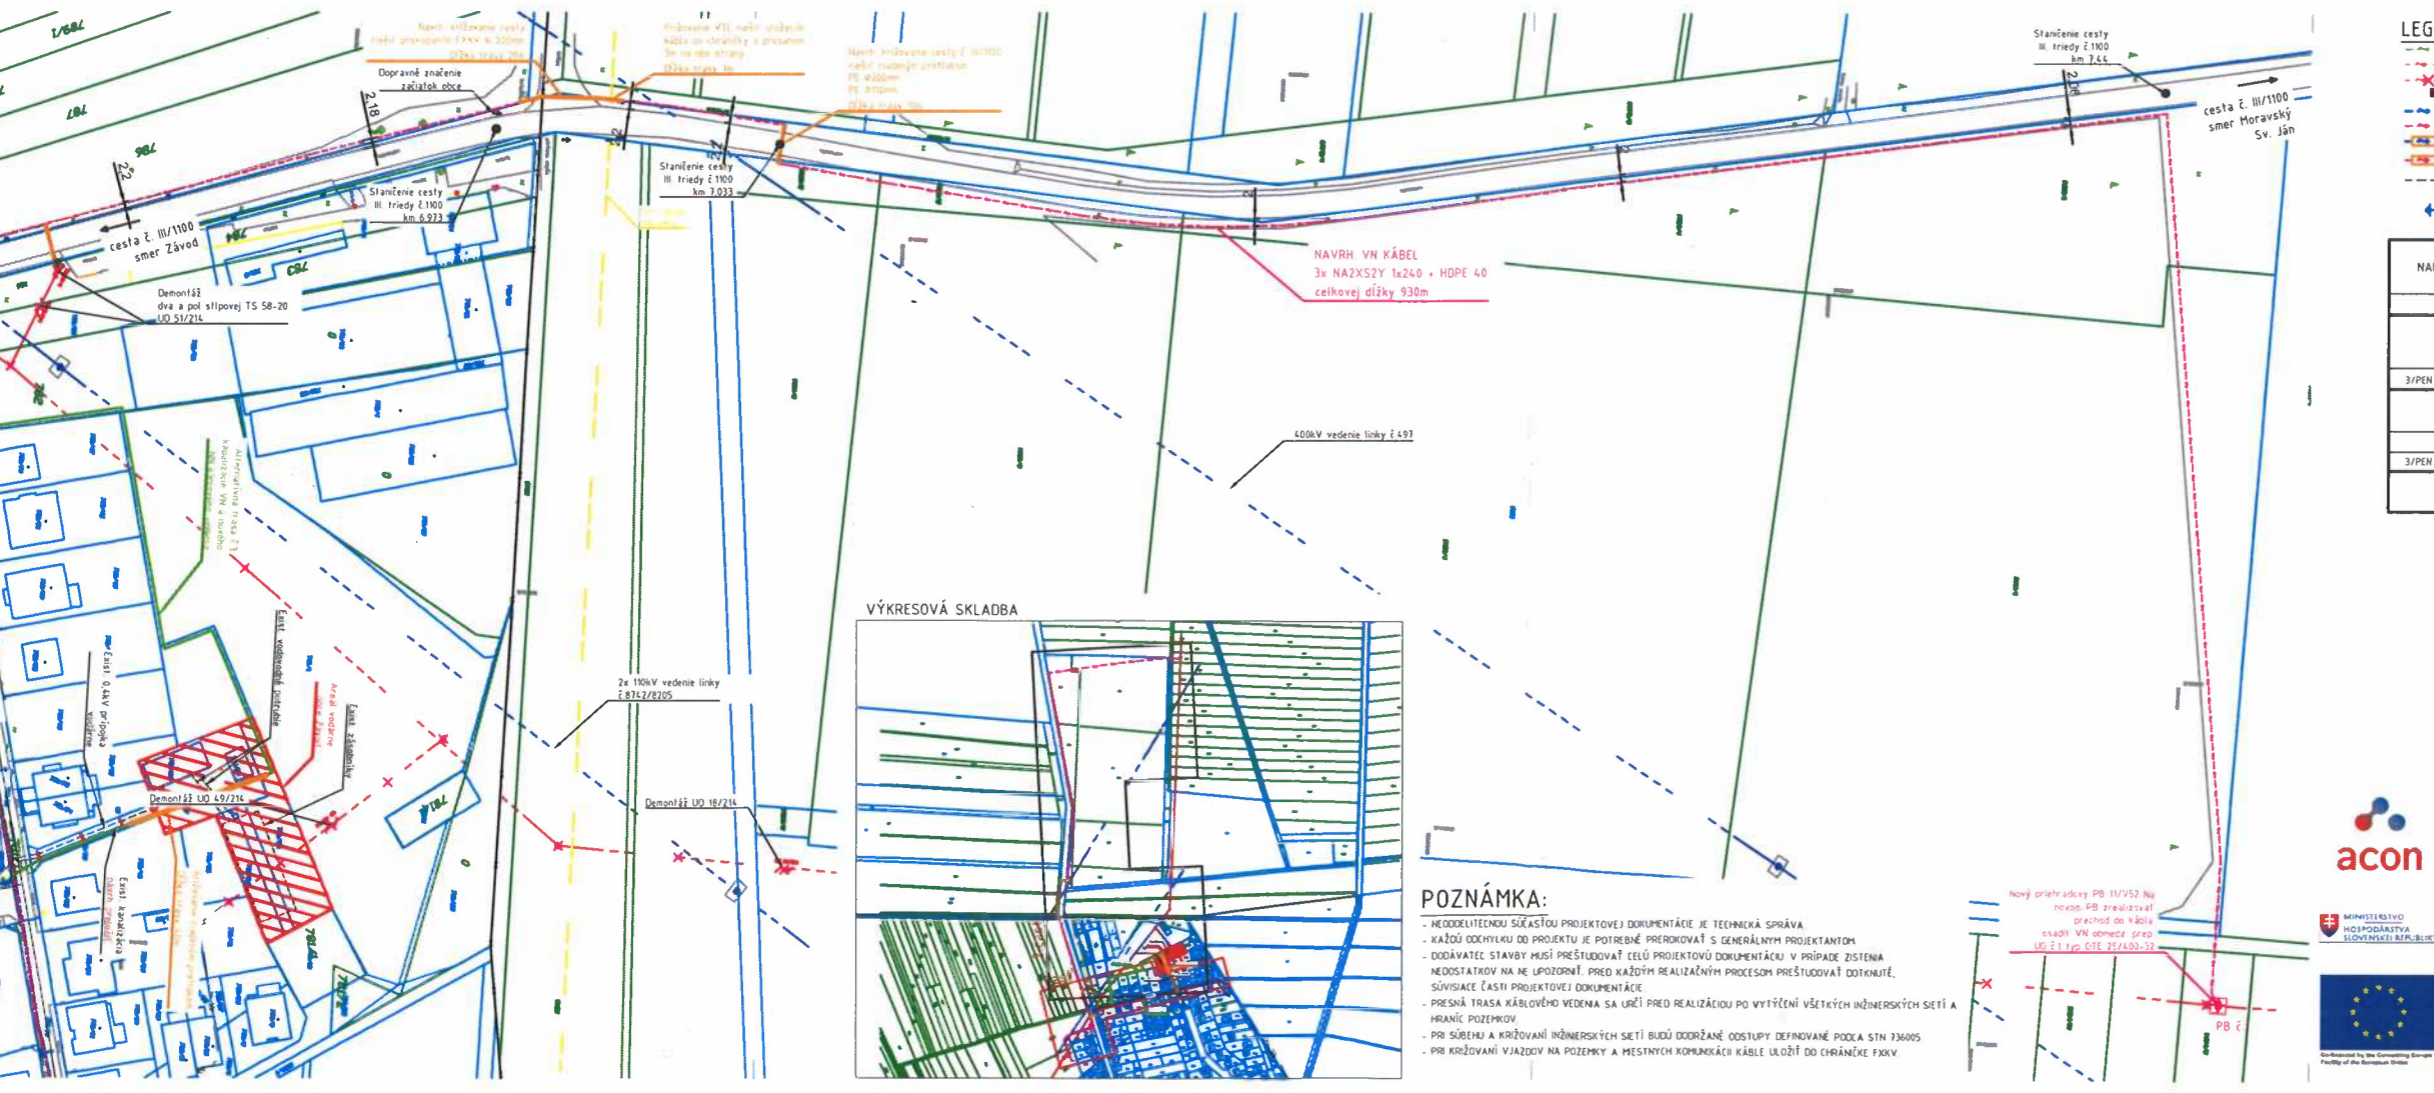

POZNÁMKA:

- NEODDELITELNOU SÚČASŤOU PROJEKTOVEJ DOKUMENTÁCIE JE TECHNICKÁ SPRÁVA
- KAŽDÝ ODCHYL KU DO PROJEKTU JE POTREBNÉ PREROKOVAŤ S GENERÁLNYM PROJEKTANTOM
- DOODÁVATEĽ STAVBY MUSÍ PREŠŤUDOVAŤ CELÚ PROJEKTOVÚ DOKUMENTÁCIU V PRÍPADE ZISTENIA NEODSTÁTKOV NA NE UPOZORNÍ. PRED KAŽDÝM REALIZAČNÝM PROCESOM PREŠŤUDOVAŤ DOTYKNÚTE, SÚVISIACE ČASTI PROJEKTOVEJ DOKUMENTÁCIE.
- PRESNÁ TRASA KÁBLOVÉHO VEDENIA SA URČÍ PRED REALIZÁČIOU PO VYTÝČENÍ VŠETKÝCH INŽINIERSKÝCH SIETÍ A HRANÍC POZEMKOV.
- PRI SÚBEHU A KRÍŽOVANÍ INŽINIERSKÝCH SIETÍ BUDÚ OODRŽANÉ ODSTUPY DEFINOVANÉ PODĽA STN 736005.
- PRI KRÍŽOVANÍ VJAZDOV NA POZEMKY A MESTNÝCH KOMUNIKÁČI KÁBLE ULOŽÍ DO CHRÁNKY FXCV.



Dokumentácia pre územné rozhodnutie a stavebné povolenie

ML INVESTOR	LIV-EPI, s.r.o. Trenčianska 56/P 821 09 Bratislava	Táto dokumentácia je duševným vlastníctvom projektovateľa. Žiadna časť tejto dokumentácie nesmie byť reprodukováná alebo použitá bez ich písomného povolenia.
PRÁVNY ZÁKAZNÍK	L13.0369.18.0001 TA_A1_Závod_VN_21k_VNK_TS_NNK	STAVBA
INVESTOR	ZAPADNOLIEVANSKÁ DISTRIBUČNÁ S. A.	PROJEKTANT
SR-PS:	SO 01, SO 02, SO 26, PS 01	STUPEŇ PR:
KAŽDÝ VÝKRES	SITUÁCIA ČASŤ 2	ARCHIVNÉ ČÍSLO
		182142-UC0010-05
		TRIEKA
		-

