
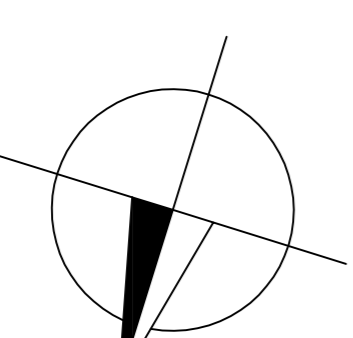


Operačný program Bratislavský kraj  
 Prioritná os 1: Infraštruktúra, opatrenie 1.1: Regenerácia sídiel  
 Kód výzvy: OPBK/2012/1.1/09  
 Skupina aktivít 1.1.2 - Samostatne doplytovo orientované projekty regenerácie sídiel  
 predstavujú projekty zamerané na obnovu a rozvoj fyzického životného prostredia sídiel  
 Bratislavského kraja a podporujúce nasledujúce aktivity:  
 - Uprava verejných priestranstiev vrátane trísk  
 - Uprava prvkov verejnej zelene  
 - rekonštrukcia a budovanie verejných osvetlení  
 U.T. = +161,480 m.n.m. = 40,000

AUTOR PROJEKTU:	VYPRACOVAL:	KRESLIL	PROJEKTANT:
ING.ARCH. RŮT OZÁTOVÁ	ING.ARCH. RŮT OZÁTOVÁ	VALO MICHAL, Ing.	
STUŽENÍ PROJEKTU: PROJEKT PRE REALIZÁCIU STAVBY	CHARAKTER STAVBY: REKONŠTRUKCIA, NOVOSTAVBA		
INVESTOR: OBEC ZÁVOD			
NÁZOV PROJEKTU: VYBUDOVANIE ŠPORTOVO-ODDYCHOVEJ ZÓNY V OBCI ZÁVOD		FORMÁT: 3x44	
		DATUM: 04/2012	
NÁZOV VKRRESU: SITUÁCIA RIIEŠENÉHO ÚZEMIA – VYMEDZENÉ ÚZEMIE		MIERKA: 1:500	ČÍSLO VKRRESU: 03

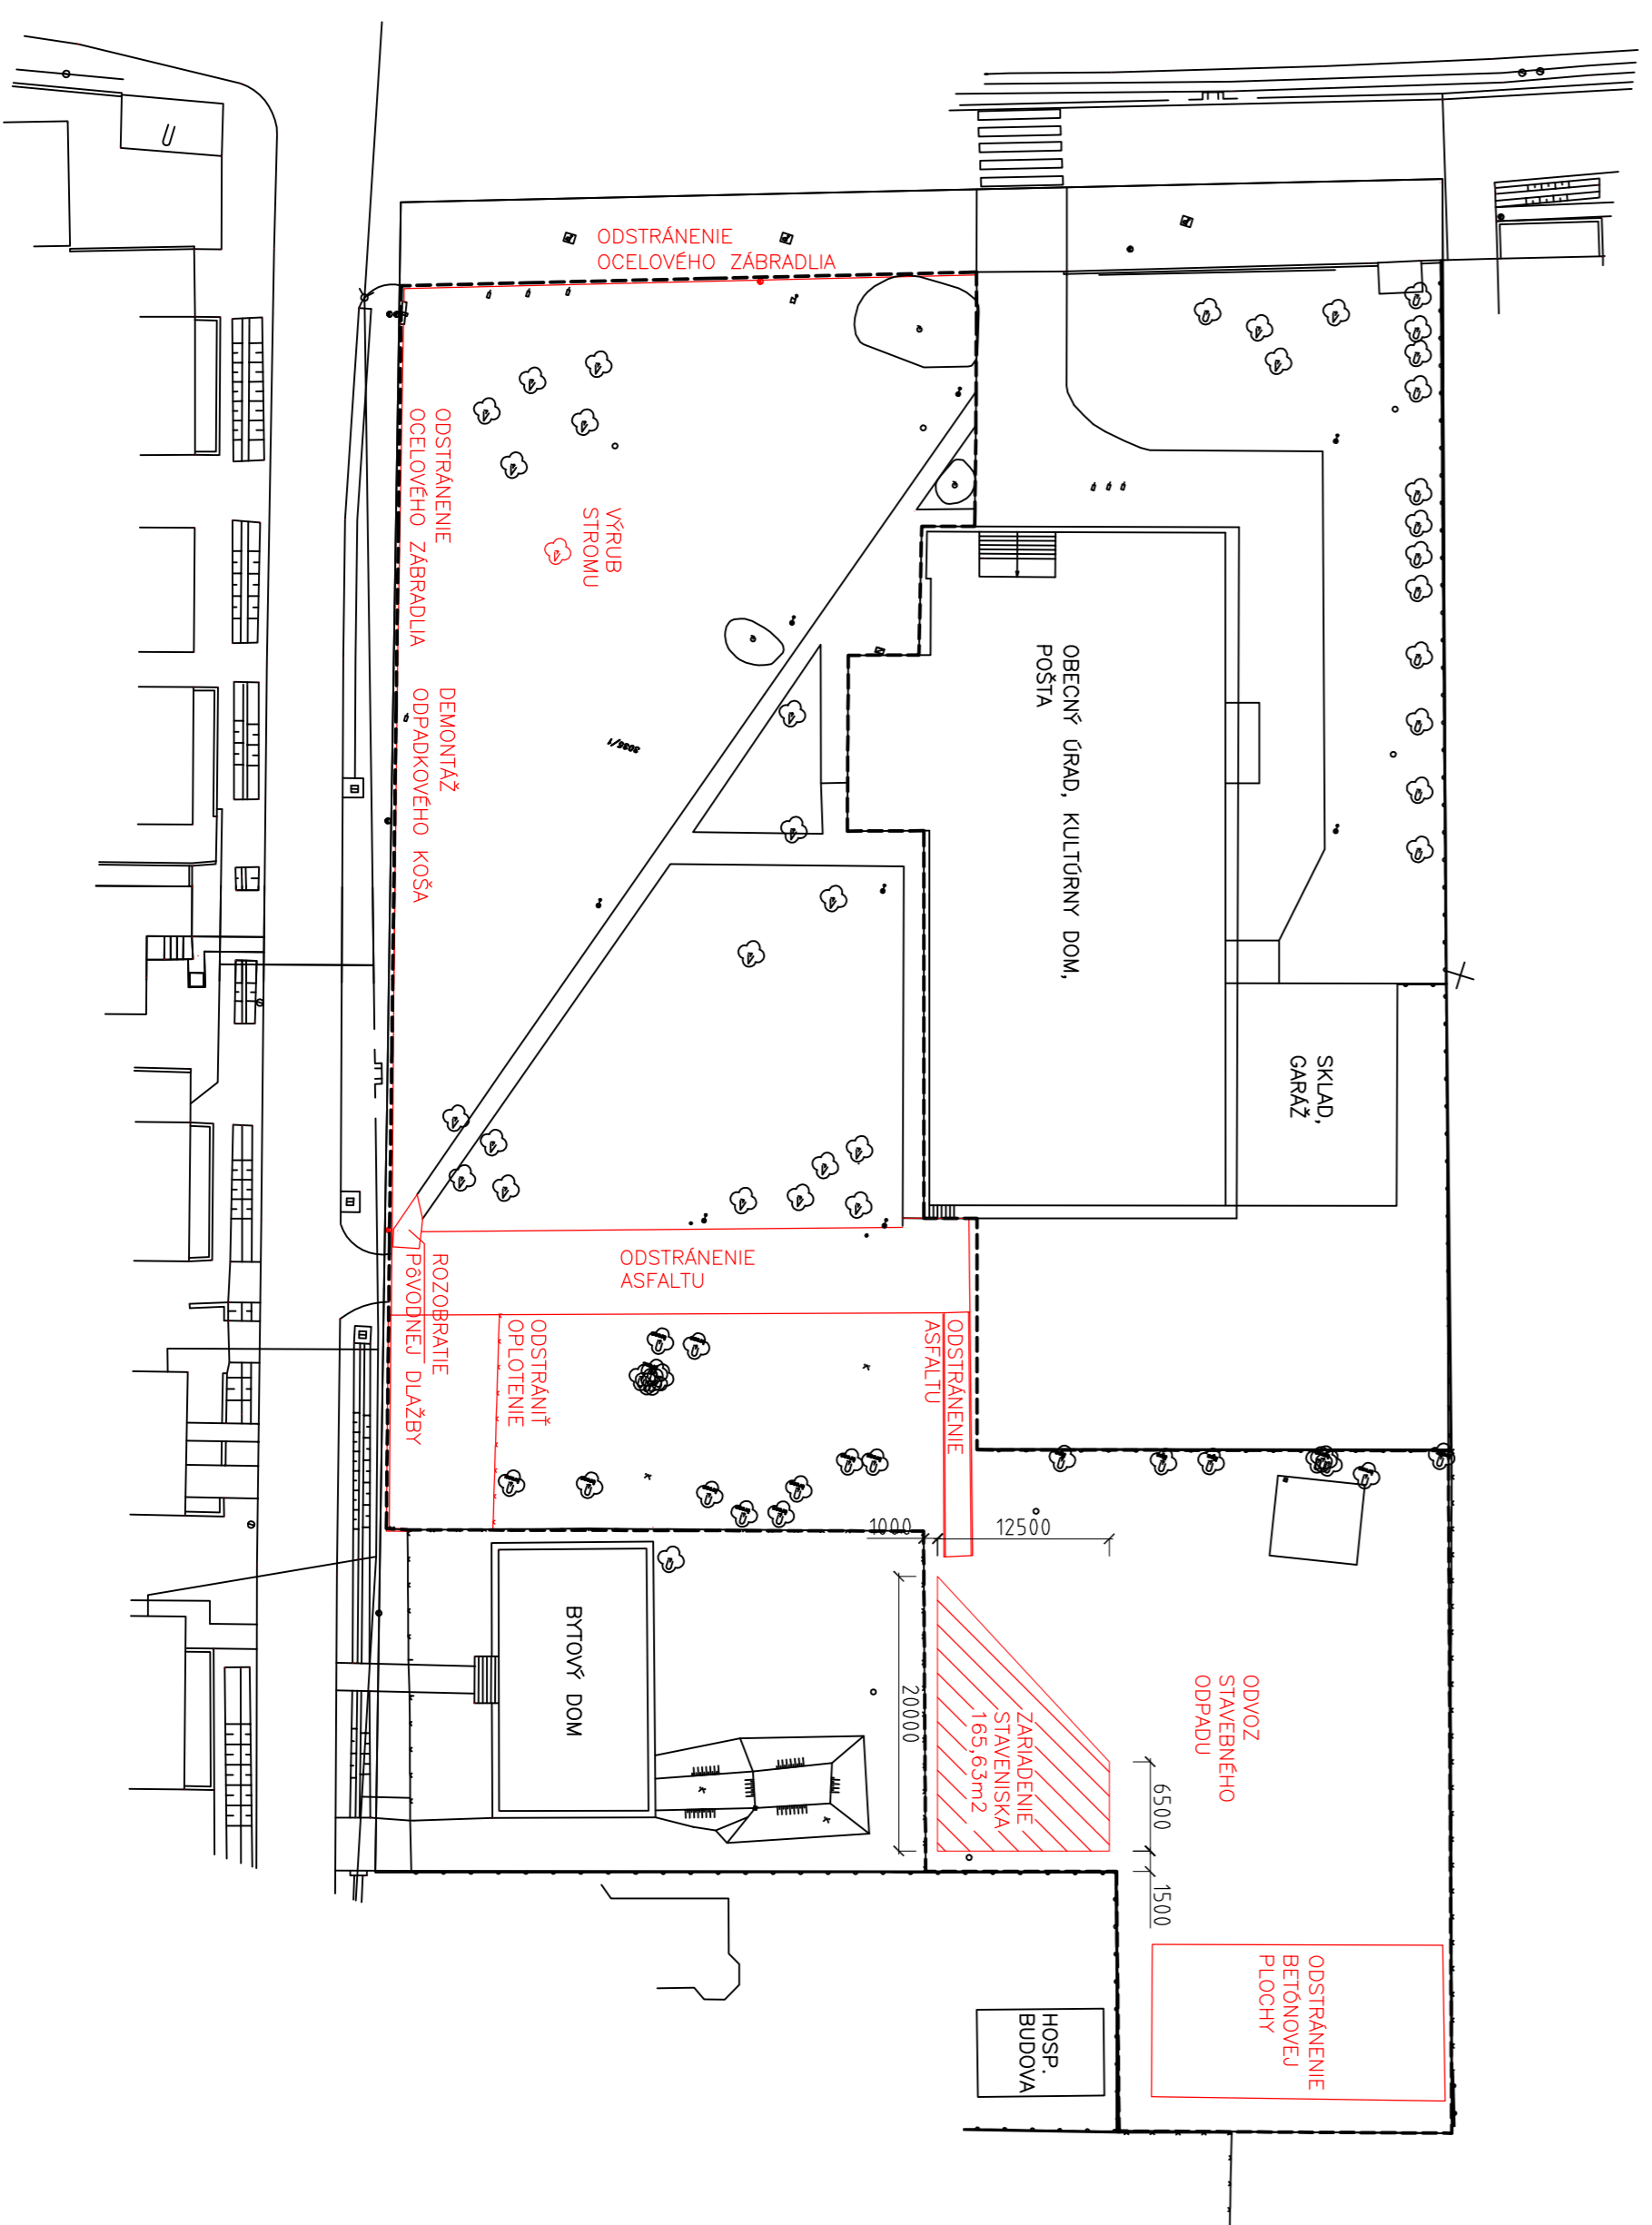

Operačný program Bratislavský kraj  
 Prioritná os 1: Infraštruktúra, opatrenie 1.1: Regenerácia sídiel  
 Kód výzvy: OPBK/2012/1.1/09  
 Skupina aktivít 1.1.2 - Samostatne doplytovo orientované projekty regenerácie sídiel  
 predstavujú projekty zamerané na obnovu a rozvoj fyzického životného prostredia sídiel  
 Bratislavského kraja a podporujúce nasledujúce aktivity:  
 - Uprava verejných priestranstiev vrátane trísk  
 - Uprava prvkov verejnej zelene  
 - rekonštrukcia a budovanie verejných osvetlení  
 U.T. = +161,480 m.n.m. = 40,000

AUTOR PROJEKTU:	VYPRACOVAL:	KRESLIL	PROJEKTANT:
ING.ARCH. RŮT OZÁTOVÁ	ING.ARCH. RŮT OZÁTOVÁ	VALO MICHAL, Ing.	
STUŽENÍ PROJEKTU: PROJEKT PRE REALIZÁCIU STAVBY	CHARAKTER STAVBY: REKONŠTRUKCIA, NOVOSTAVBA		
INVESTOR: OBEC ZÁVOD			
NÁZOV PROJEKTU: VYBUDOVANIE ŠPORTOVO-ODDYCHOVEJ ZÓNY V OBCI ZÁVOD		FORMÁT: 3x44	
		DATUM: 04/2012	
NÁZOV VKRRESU: VÝKRES BURÁČICH PRÁČ A UMESTNENIE STAVENSKA		MIERKA: 1:500	ČÍSLO VKRRESU: 04

VÝKAZ BURÁČICH PRÁČ:	202,232m <sup>2</sup>
VYBUDOVANIE ASFALTU	5,4953m <sup>2</sup>
ROZOBRAŤE DLAŽBY	7,7753m <sup>2</sup>
ODSTRÁNENIE OBRUBNÍKAI	238,517m <sup>2</sup>
ODSTRÁNENIE BETÓNovej PLOCHY	15,7072m <sup>2</sup>
ODSTRÁNENIE OHLIETENIA	1ks
DEMONTÁŽ ODPADKOVÉHO KOŠA	1ks
VYRUB STROMU	132,2438m
ODSTRÁNENIE OCEL. ZABRADLIA	