

O B E C Z Á V O D

Sokolská č.243

908 72 Závod

č.j.S-84/2022/UR

Závod 31.08.2022

ROZHODNUTIE

Obec Závod, ako vecne, miestne a správne príslušný stavebný úrad v zmysle § 117 zákona č. 50/1976 Zb., o územnom plánovaní a stavebnom poriadku v platnom znení (ďalej len stavebný zákon) v súvislosti s nadobudnutím účinnosti § 2 písm. e) zákona NR SR č. 416/2001 Z. z. „O prechode niektorých pôsobností o organizácii miestnej štátnej správy na obce a vyššie územné celky“, v súlade s § 46 zákona č. 71/1967 Zb. o správnom konaní, **podľa §§ 39 a 39a stavebného zákona vydáva**

rozhodnutie o umiestnení stavby

„Vodovod Kerchov obec Studienka“

(**líniová stavba**) na pozemku par. č.: KN-C: 973; 974/3 a 1865/2; KN-E: 655/20 v k.ú. **Studienka** pre navrhovateľa: **obec Studienka, 908 75 Studienka 364**. Návrh na vydanie rozhodnutia o umiestnení stavby podal Dušan pavlík- ŠANY s.r.o., Rastislavova 2527/7, Malacky návrh v zastúpení navrhovateľ dňa 09.03.2022.

Stavba bude umiestnená podľa predloženej „dokumentácie pre územné rozhodnutie“, ktorú vypracoval 5.11.2021 autorizovaný stavebný inžinier Ing. Miroslav Štajer, autorizačné číslo 6245*12 a „situácia“ č. výkresu, ktorá tvorí neoddeliteľnú časť tohto rozhodnutia.

A) Pre umiestnenie a projektovú prípravu stavby určuje tunajší stavebný úrad tieto podmienky:

Stavba: „Vodovod Kerchov obec Studienka (ďalej len stavba) - líniová stavba bude umiestnená podľa „dokumentácie pre územné rozhodnutie“, ktorú vypracoval 5.11.2021 autorizovaný stavebný inžinier Ing. Miroslav Štajer na pozemku par. č.: KN-C: 973; 974/3 a 1865/2; KN-E: 655/20 v k.ú. Studienka nasledovne:

Účel a umiestnenie stavby:

Účelom je pripojenie 7 pozemkov parciel s RD, lokalita Kerchov a s tým spojená potreba napojenia na existujúci rozvod vodovodu s alternatívnym rozšírením vodovodu v budúcnosti.

Ide o lokalitu na juhovýchodnom okraji obce Studienka.

V súčasnosti sa v danej lokalite nachádza verejný vodovod PVC-U DI 10, prevádzkovateľ BVS, a.s. Pripojenie predmetných nehnuteľností na vodovod bude mať charakter rozšírenia verejného vodovodu v predmetnej lokalite.

Návrh PD predstavuje rozšírenie verejného vodovodu v nasledovnom rozsahu:

- VETVA V-1 HDPE PE100 SDR17 DI110 -195,5 bm

-ZEMNÝ UZÁVER ŠUPÁTKO DN100-2ks

- HYDRANT PODZEMNÝ DN80 H-VK - 2ks

8x VODOVODNÁ PRÍPOJKA LDPE D32-50 SDR7,4

(8x8,0bm, CELKOM 64,0bm).

Uloženie potrubia je navrhnuté do otvorenej ryhy na zhrnuté dno s vykonaním nutného obsypu potrubia. Na vodovodnom potrubí bude osadený vyhľadávací CU vodič 4-6 mm² voľne ukončený v poklopoch pre uzávery Š.

B) Požiadavky vyplývajúce z chránených území alebo ochranných pásiem: zasahuje do prvého stupňa ochrany prírody.

OÚ Malacky, OSZP – záväzné stanovisko č. OÚ-MA-OSZP-2022/011921/GAM zo dňa 24.02.2022:

Podľa § 47 ods. 1 zákona sa zakazuje poškodzovať a ničiť dreviny. Ak sa na území stavby nachádzajú dreviny, ktoré nie je možné z dôvodu stavby ponechať je na ich výrub podľa § 47 ods. 3 zákona potrebný súhlas orgánu ochrany prírody.

Pri stavebných činnostiach je potrebné dodržiavať normu STN 83 701 Ošetrovanie, udržovanie ochrana stromovej vegetácie. Z hľadiska ochrany prírody a krajiny nemá Okresný úrad Malacky, odbor starostlivosti o životné prostredie ďalšie pripomienky k predmetnej stavbe.

V zmysle § 103 ods. 7 zák. č. 543/2002 Z.z. o ochrane prírody a krajiny v znení zákona č. 479/2005 Z.z. ktorým sa mení a dopĺňa zákon č. 50/1976 Zb. o územnom plánovaní a stavebnom poriadku (stavebný zákon) v znení neskorších predpisov a v súlade s § 140b zák. č. 479/2005 Z.z. sa toto vyjadrenie považuje za záväzné stanovisko. Jeho obsah je pre správny orgán záväzný a bez zosúladenia s inými záväznými stanoviskami nemôže rozhodnúť vo veci.

C) Požiadavky vyplývajúce zo stanovísk dotknutých orgánov štátnej správy a účastníkov konania:

OÚ Malacky, OSŽP – vyjadrenie č. OÚ-MA-OSZP-2022/011053-003 zo dňa 10.02.2022:

Okresný úrad Malacky, odbor starostlivosti o životné prostredie nemá námietky k vydaniu územného rozhodnutia na stavbu za dodržania nasledovných podmienok: 1. Počas výstavby sa predpokladá vznik nasledovných stavebných odpadov, zaradených podľa Katalógu odpadov (Vyhláška MŽP SR č. 365/2015 Z.z., ktorou sa ustanovuje Katalóg odpadov): Kat.číslo Názov odpadu Kategória/množstvo 15 01 01 Obaly z papiera a lepenky 0/0,036 t 15 01 02 Obaly z plastov 0/0,053 t 17 01 01 Betón 0/0,295 t 17 04 05 Železo a oceľ 0/0,065 t 17 05 04 Zemina a kamenivo iné ako uvedené v 1705 03 0/0,521 t 17 05 06 Výkopová zemina iná ako uvedená v 17 05 05 O/* - * množstvo neuvedené - v ďalšom stupni PD je potrebné upresniť bilanciu stavebných odpadov 2. Pôvodca stavebných odpadov je povinný dodržiavať ustanovenia § 14 a § 77 zákona o odpadoch: - zabezpečiť spracovanie odpadu v zmysle hierarchie odpadového hospodárstva (príprava na opätovné použitie, recyklácia, zhodnotenie, zneškodnenie), - odovzdať odpady len osobe oprávnenej nakladať s odpadmi podľa zákona o odpadoch, ak nezabezpečuje ich zhodnotenie alebo zneškodnenie sám. 3. Pôvodcovia stavebných a demolačných odpadov sa povoľuje odpad zhromažďovať v mieste jeho vzniku (t.j. v mieste stavby) iba nevyhnutný čas (napr. do naplnenia veľkoobjemového kontajnera), následne sa musí odvieť k oprávnenému odberateľovi. 4. Odpad, kat. č. 17 05 04 - zemina a kamenivo iné ako uvedené v 17 05 03 a kat. č. 17 05 06 - výkopová zemina iná ako uvedená v 17 05 05, použitý na terénne úpravy mimo miesta vzniku (t. j. mimo miesta stavby) bez súhlasu Okresného úradu v sídle kraja je v rozpore so zákonom o odpadoch. 5. Pôvodca stavebných odpadov je následne v kolaudačnom konaní povinný Okresnému úradu v Malackách, odboru starostlivosti o životné prostredie, úseku štátnej správy odpadového hospodárstva dokladovať spôsob nakladania so vzniknutým stavebným odpadom (originál potvrdenia o odovzdaní odpadu z predmetnej stavby do zariadenia na zhodnocovanie alebo zneškodňovanie stavebného odpadu).

V znení § 99 ods. (2) zákona o odpadoch a v súlade s § 140 b zákona č. 479/2005 Z.z., ktorým sa mení a dopĺňa zákon č. 50/1976 Zb. o územnom plánovaní a stavebnom poriadku (stavebný zákon) v znení neskorších predpisov, sa toto vyjadrenie považuje za záväzné stanovisko. Jeho obsah je pre správny orgán záväzný. Bez jeho zosúladenia s inými záväznými stanoviskami, správny orgán nemôže vo veci rozhodnúť.

OÚ Malacky, OSŽP – vyjadrenie č. OÚ-MA-OSZP-2022/011051/165 zo dňa 07.03.2022: navrhovaná investícia je z hľadiska ochrany vodných pomerov možná pri splnení podmienok:

- stavebné práce musia byť zrealizované v súlade s vodným zákonom a počas nich nesmie prísť k znečisteniu povrchových a podzemných vôd,
- k napojeniu sa na verejný vodovod je potrebné súhlasné stanovisko ich vlastníka (prevádzkovateľa),
- na vodovod, na ktorý sa bude napájať navrhovaný vodovod, musí byť vydané právoplatné stavebné povolenie a kolaudačné rozhodnutie (vodoprávne povolenia),
- podľa § 3 ods. 2 zákona č. 442/2002 Z.z. o verejných vodovodoch a verejných kanalizáciách vlastníkom verejných vodovodov a verejných kanalizácií môže byť z dôvodu verejného záujmu len subjekt verejného práva, ak výstavbu verejných vodovodov a verejných kanalizácií zabezpečujú právnické osoby, ktoré nie sú subjektmi verejného práva, podmienkou pre vydanie kolaudačného rozhodnutia je zmluva o prevode vlastníctva verejného vodovodu alebo verejnej kanalizácie medzi vlastníkom stavby a subjektom verejného práva, na verejnom vodovode alebo verejnej kanalizácii nemôže vzniknúť vecné bremeno, záložné právo ani práva s podobným obsahom a účinkami v prospech iného ako subjektu verejného práva,

súvisle zastavaného územia obce alebo územia určeného na zastavanie (ďalej len "zastavané územie") sa pásma ochrany vymedzujú zvislými plochami vedenými po oboch stranách podvodného potrubia verejného vodovodu alebo potrubia stokovej siete verejnej kanalizácie vedenými od ich osi vo vodorovnej vzdialenosti 1,8 m pri verejnom vodovode a verejnej kanalizácii do priemeru 500 mm vrátane, pásmo ochrany, ktoré je umiestňované v cestnom telese pozemných komunikácií sa nevymedzuje,

- pozemky, cez ktoré bude vedený verejný vodovod musia byť k vodoprávnemu konaniu vysporiadané (doriešené iné práva k pozemkom - §139 stavebného zákona),
- navrhovaný vodovod je vodnou stavbou, na ktorý je potrebné vodoprávne povolenie.

Krajský pamiatkový úrad Bratislava – záväzné stanovisko č. KPUBA-2022/2858-2/8162/KER zo dňa 14.02.2022:

- Investor/stavebník oznámi písomne KPÚ BA 10 dní vopred začiatok zemných prác.
- Obhliadku na stavbe vykoná pracovník KPÚ BA, vo fáze zrealizovania zemných prác, za účelom obhliadky stratigrafie a možných archeologických nálezov.
- V prípade nepredvídaného nálezu stavebník alebo osoba zodpovedná za vykonávanie prác podľa § 40 ods. 2 a 3 pamiatkového zákona bezodkladne oznámi nález KPÚ BA a nález ponechá bez zmeny až do obhliadky KPÚ BA alebo ním poverenou odborne spôsobilou osobou.

Regionálny úrad verejného zdravotníctva Bratislava -záväzné stanovisko č. HŽP/5750/2022 zo dňa 01.04.2022): súhlasí sa s návrhom žiadateľa. Zároveň sa stanovuje nasledovná podmienka:

- ku kolaudácii stavby predložiť laboratórny rozbor vody z verejného vodovodu, ktorý preukáže, že kvalita vody z predmetnej stavby vyhovuje kritériám vyhlášky MZ SR č. 247/2017 Z. z., ktorou sa ustanovujú podrobnosti o kvalite pitnej vody, kontrole kvality pitnej vody, programe monitorovania a manažmente rizík pri zásobovaní pitnou vodou v znení neskorších predpisov.

SPP-distribúcia a.s. -vyjadrenie č. TD/NS/0118/2022/Pe zo dňa 17.2.2022: súhlasí s vydaním stavebného povolenia na vyššie uvedenú stavbu za dodržania nasledujúcich podmienok:

VŠEOBECNÉ PODMIENKY:

- Pred realizáciou zemných prác a/alebo pred začatím vykonávania iných činností je stavebník povinný požiadať SPP-D o vytyčenie existujúcich plynárenských zariadení prostredníctvom online formuláru zverejneného na webovom sídle SPP-O www.spp-distribucia.sk (časť E-služby),
- v záujme predchádzania poškodeniam plynárenských zariadení, ohrozeniu ich prevádzky a/alebo prevádzky distribučnej siete, SPP-D vykonáva vytyčovanie plynárenských zariadení do rozsahu 100 m bezplatne,
- stavebník je povinný oznámiť začatie prác v ochrannom pásme plynárenských zariadení prostredníctvom online formuláru zverejneného na webovom sídle SPP-D www.spp-distribucia.sk (časť E-služby) najneskôr 3 pracovné dni pred zahájením plánovaných prác. V prípade neoznámenia začatia prác upozorňujeme, že SPP-D môže podať podnet na Slovenskú obchodnú inšpekciu (SOI), ktorá je oprávnená za porušenie povinností v ochrannom a/alebo bezpečnostnom pásme plynárenského zariadenia uložiť podľa ustanovení Zákona o energetike pokutu vo výške 300,- € až 150 000,-€,
- stavebník je povinný zabezpečiť prístupnosť plynárenských zariadení počas realizácie činností z dôvodu potreby prevádzkovania plynárenských zariadení, najmä výkonu kontroly prevádzky, údržby a výkonu odborných prehliadok a odborných skúšok opráv, rekonštrukcie (obnovy) plynárenských zariadení,
- stavebník je povinný umožniť zástupcovi SPP-D vstup na stavenisko a výkon kontroly realizácie činností v ochrannom pásme plynárenských zariadení,
- stavebník je povinný realizovať zemné práce vo vzdialenosti menšej ako 1,00 m na každú stranu od obrysu nízkotlakého (ďalej ako „NTL“) plynovodu a stredotlakého (ďalej ako „STL“) plynovodu a vo vzdialenosti menšej ako 1,50 m od obrysu vysokotlakého (ďalej ako „VTL“) plynovodu, až po predchádzajúcom vytyčení týchto plynárenských zariadení, a to výhradne ručne, bez použitia strojových mechanizmov, so zvýšenou opatnosťou, za dodržania STN 73 3050, a to pokiaľ sa jedná o výkopové, ako aj bezvýkopové technológie,
- pred realizáciou akýchkoľvek prác vo vzdialenosti menšej ako 1,00 m na každú stranu od obrysu NTL plynovodu a STL plynovodu a vo vzdialenosti menšej ako 1,50 m od obrysu VTL plynovodu, iným spôsobom ako ručne, je stavebník povinný v mieste križovania s plynárenským zariadením (a ak ku križovaniu nedochádza, v mieste priblíženia k

- plynárenskému zariadeniu) obnažiť plynárenské zariadenie ručne kopanou kontrolnou sondou pre overenie priestorového uloženia plynárenského zariadenia a taktiež overenie priebehu trasy vrťacieho (resp. pretláčacieho) zariadenia, pričom technické parametre uvedenej sondy sú neoddeliteľnou prílohou tohto stanoviska,
- v prípade, ak zemné práce vo vzdialenosti menšej ako 1,00 m na každú stranu od obrysu NTL plynovodu a STL plynovodu nie je možné realizovať výhradne ručne alebo bezvýkopovou metódou s ručne kopanými kontrolnými sondami, stavebník je povinný predložiť SPP-D realizačnú projektovú dokumentáciu a vopred požiadať o stanovenie podmienok na vykonávanie takýchto prác,
 - vykonávanie zemných prác bezvýkopovou metódou bez ručne kopaných kontrolných sond vo vzdialenosti menšej ako 1,50 m od obrysu VTL plynovodu je zakázané,
 - ak pri zemných prácach dôjde k odkrytiu plynárenského zariadenia, stavebník je povinný kontaktovať pred zasypaním výkopu zástupcu SPP-D (p. Matúš Tomášek, email: matus.tomasek@spp-distribucia.sk) na vykonanie kontroly stavu obnaženého plynárenského zariadenia, podsypu a obsypu plynovodu a uloženia výstražnej fólie; výsledok kontroly bude zaznamenaný do stavebného denníka,
 - prístup k akýmkoľvek technologickým zariadeniam SPP-O nie je povolený a manipulácia s nimi je prísne zakázaná, pokiaľ sa na tieto práce nevzťahuje vydané povolenie SPP-D,
 - stavebník je povinný zabezpečiť odkryté plynovody, káble, ostatné inžinierske siete počas celej doby ich odkrytia proti poškodeniu,
 - stavebník nesmie bez súhlasu SPP-D nad trasou plynovodu realizovať také terénne úpravy, ktoré by zmenili jeho doterajšie krytie a hĺbku uloženia, v prípade zmeny úrovne terénu požadujeme všetky zariadenia a poklapy plynárenských zariadení osadiť do novej úrovne terénu,
 - každé poškodenie zariadenia SPP-O, vrátane poškodenia izolácie potrubia, musí byť ihneď ohlásené SPP-D na tel. č. 0850 111 727, nedodržanie tejto povinnosti môže viesť k vážnemu ohrozeniu života, zdravia a majetku verejnosti,
 - upozorňujeme, že SPP-O môže pri všetkých prípadoch poškodenia plynárenských zariadení podať podnet na Slovenskú obchodnú inšpekciu (SOI), ktorá je oprávnená za porušenie povinnosti v ochrannom a/alebo bezpečnostnom pásme plynárenského zariadenia uložiť podľa ustanovení Zákona o energetike pokutu vo výške 300,- € až 150 000,-€, poškodením plynárenského zariadenia môže dôjsť aj k spáchaniu trestného činu všeobecného ohrozenia podľa § 284 a § 285, prípadne trestného činu poškodzovania a ohrozovania prevádzky všeobecne prospešného zariadenia podľa § 286, alebo § 288 zákona č. 300/2005 Z.z. Trestný zákon,
 - stavebník je povinný pri realizácii stavby dodržiavať ustanovenia Zákona o energetike, Stavebného zákona a iných všeobecne záväzných právnych predpisov, ako aj podmienky uvedené v Zápise z vytyčenia plynárenských zariadení a taktiež ustanovenia Technických pravidiel pre plyn (TPP) najmä 700 02,
 - stavebník je povinný rešpektovať a zohľadniť existenciu plynárenských zariadení a/alebo ich ochranných a/alebo bezpečnostných pásiem,
 - stavebník je povinný pri súběhu a križovaní navrhovaných vedení s existujúcimi plynárenskými zariadeniami dodržať minimálne odstupové vzdialenosti v zmysle STN 73 6005 a TPP 906 01,
 - v zmysle § 79 Zákona o energetike stavebník nesmie bez súhlasu prevádzkovateľa distribučnej siete v ochrannom pásme plynárenských zariadení vykonávať činnosti ako ani umiestňovať stavby, kontrolné šachty, trvalé porasty a pod.,
 - v zmysle § 80 Zákona o energetike stavebník nesmie bez súhlasu prevádzkovateľa distribučnej siete v bezpečnostnom pásme plynárenských zariadení umiestňovať stavby,

Západoslovenská distribučná a.s. – stanovisko zo dňa 21.06.2022:

Spoločnosť Západoslovenská distribučná, a.s. súhlasí s vydaním územného rozhodnutia pre stavbu: Vodovod kerchov obec Studienka - SO - rozšírenie verejného vodovodu, v katastrálnom území Studienka (ďalej len „Stavba“), podľa predloženej projektovej dokumentácie od Projects VKP, zo dňa 11/2021 (ďalej len „Projektová dokumentácia“), za týchto podmienok:

1. V záujmovom území stavby sa nenachádzajú podzemné vedenia distribučnej siete energetiky, ktoré sú v správe ZSD.
2. Stavebník je povinný zrealizovať stavbu podľa predloženej odsúhlasenej projektovej dokumentácie.

Stavebník je povinný rešpektovať všetky elektroenergetické zariadenia spoločnosti Západoslovenská distribučná, a.s. a ich ochranné pásma v zmysle ustanovení § 43 Ochranné pásma zákona o energetike tak, aby nedošlo poškodeniu alebo ohrozeniu prevádzky elektroenergetických zariadení spoločnosti Západoslovenská distribučná;

4. Pred realizáciou zemných prác je Stavebník povinný požiadať o vytyčenie existujúcich Elektroenergetických zariadení to prostredníctvom vyplnenej Objednávky, ktorú s povinnou prílohou zašle na odberatel@zsdis.sk, alebo poštou na adresu Západoslovenská distribučná, a.s., P. O. BOX. 292, 810 00 Bratislava 1 [služba je spoplatnená v zmysle aktuálne platného Cenníka služieb distribúcie elektriny Západoslovenská distribučná, a.s.):

5. Zodpovedná osoba na stavbe je povinná vykonať poučenie (oboznámenie) všetkých osôb vykonávajúcich činnosť, alebo zdržujúcich sa na Stavbe, o pravidlách bezpečnosti práce v blízkosti VVN, VN a NN vedení. Výkopové práce v ochrannom pásme podzemných káblových vedení budú vykonávané ručne so zvýšenou opatrnosťou.

6. V prípade vykonávania činností v ochrannom pásme a potreby vypnutia vedenia z bezpečnostných dôvodov, Stavebník požiada o vypnutie 30 dní pred plánovaným termínom prác, prostredníctvom vyplnenej Objednávky, ktorú odošle elektronicky na odberatel@zsdis.sk. alebo poštou na adresu Západoslovenská distribučná, a.s., P. O. BOX 292, 810 00 Bratislava 1 (služba je spoplatnená v zmysle aktuálne platného Cenníka služieb distribúcie elektriny Západoslovenská distribučná, a.s.).

7. V prípade, že pri umiestnení Vašej stavby príde ku styku so zariadením distribučnej siete energetiky v správe ZSD, ktorý vyvolá požiadavku preložky, požadujeme v ďalšom postupovať podľa § 45 Zákona o energetike č. 251/2012 z. z., preložka elektroenergetického zariadenia. Preložka bude realizovaná na základe uzatvorenej Zmluvy o vykonaní preložky elektroenergetického zariadenia.

8. Ďalší stupeň projektovej dokumentácie spracovanej odborne spôsobilým projektantom požadujeme predložiť na vyjadrenie.

9. Požadujeme dodržať priestorovú normu STN 736005, ktorá riešia súbehy a križovania silových el. vedení a ustanovenie § 44 Zákona o energetike č. 251/2012 Z, z.

Toto stanovisko a podmienky v ňom uvedené sú platné 12 mesiacov od jeho vydania alebo do zániku Zmluvy o pripojení, podľa toho, ktorá zo situácií nastane skôr.

BVS a.s. – vyjadrenie č. 22914/2022/40201/Šp zo dňa 04.04.2022:

K predloženej DSR Vám v zmysle zákona č 442/2002 Z z o verejných vodovodoch a verejných kanalizáciách dávame nasledovné vyjadrenie.

Z hľadiska situovania navrhovanej stavby:

1. V riešenom území sa nenachádza verejná kanalizácia BVS.

2. Existujúci verejný vodovod DN 100 žiadame rešpektovať vrátane pásma ochrany v zmysle § 19 Zákona č. 442/2002 Z.z.

3. Vytyčenie vodovodu BVS v teréne je potrebné objednať cez podateľňu BVS na základe objednávky na práce (tlačivo na webovej stránke www.bvsas.sk alebo v kontaktných centrách). Súčasťou objednávky musí byť situácia z GIS-u BVS, ktorú je možné získať na ktoromkoľvek kontaktnom centre BVS. Pásmo ochrany navrhovaného vodovodu žiadame zakresliť do koordinačnej situácie.

4. V trase vodovodu vrátane pásma ochrany je zakázané vykonávať zemné práce, umiestňovať stavby a objekty trvalého charakteru, umiestňovať reklamné tabule, billboardy, konštrukcie alebo iné podobné zariadenia alebo vykonávať činnosti, ktoré obmedzujú prístup k verejnému vodovodu alebo verejnej kanalizácii alebo ktoré by mohli ohroziť ich technický stav, vysádzať trvalé porasty, umiestňovať skládky, vykonávať terénne úpravy a podobne.

5. Pri súbehu a križovaní inžinierskych sietí s verejnými vodohospodárskymi zariadeniami je potrebné dodržať STN 73 6005 o priestorovej úprave vedení technického vybavenia vrátane jej zmien a dodatkov.

II. Z hľadiska zásobovania pitnou vodou

1. Z bilančného hľadiska je zásobovanie navrhovaných rodinných domov pitnou vodou z verejného vodovodu BVS možné. Verejný vodovod môže mať funkciu zdroja požiarnej vody, nenahrádza však požiarnej vodovod.

2. Z hľadiska majetkovoprávných vzťahov uvádzame, že existujúci verejný vodovod DN 100, na ktorý sa navrhovaný verejný vodovod pripája je v majetku BVS.

3. Z hľadiska koncepcie návrh zohľadňuje možnosť výhľadového predĺženia a zokruhovania verejného vodovodu.

4. Z hľadiska technického riešenia verejného vodovodu máme nasledujúce pripomienky:

a) Verejný vodovod vrátane pásma ochrany umiestniť vo verejnej komunikácii šírky a únosnosti (20t) pre vjazd servisných vozidiel.

b) Verejný vodovod je nutné navrhovať v súlade s platnými normami najmä STN 73 6005, STN 755401, OTN 755411 a ostatnými súvisiacimi normami a štandardami vodovodnej siete v podmienkach BVS, ktoré sú zverejnené na internetovom sídle BVS.

c) Návrh prípojok vrátane VŠ riešiť v súlade s materiálom „Technické podmienky pripojenia,“ v podmienkach BVS, a.s.“, dostupným na internetovom sídle BVS www.bvsas.sk.

III. Z hľadiska budúcej prevádzky

V zmysle § 3 ods. 2 zákona č. 442/2002 Z. z. o verejných vodovodoch a verejných kanalizáciách a o zmene a doplnení zákona č. 276/2001 Z. z. o regulácii v sieťových odvetviach v znení neskorších predpisov (ďalej len „zákon č. 442/2002 Z. z.“) môže byť vlastníkom verejného vodovodu len subjekt verejného práva, pričom podmienkou vydania územného rozhodnutia je zmluva o budúcej zmluve o prevode vlastníckeho práva dotknutej stavby medzi jej vlastníkom a subjektom verejného práva (obec, združenie obcí, právnická osoba s majetkovou účasťou obce).

V prípade prevodu vlastníckych práv k VHS na BVS, a.s. žiadame pred vydaním stavebného povolenia predložiť na Oddelenie koordinácie vodohospodárskych stavieb BVS, a.s. spolu so žiadosťou o uzatvorenie zmluvy o prevode vlastníctva k VHS aj písomné súhlasy/dohody/budúce zmluvy, preukazujúce súhlas vlastníkov pozemkov, dotknutých verejným vodovodom so zriadením vecného bremena na týchto pozemkoch po zrealizovaní a skolaudovaní verejného vodovodu.

V prípade, že zmluva o prevode vlastníctva k VHS bude uzavretá s iným subjektom verejného práva odlišným od BVS, a.s. (obec, združenie obcí), je tento subjekt verejného práva povinný pred vydaním stavebného povolenia uzavrieť s BVS, a.s. budúcu zmluvu o odbornom výkone prevádzky verejného vodovodu. Nevyhnutnou podmienkou prevzatia verejného vodovodu do zmluvnej prevádzky prípadne do majetku je splnenie vyššie uvedených technických podmienok.

Upozorňujeme, že nedodržanie štandardov vodovodnej siete v podmienkach BVS pri návrhu projektovej dokumentácie k stavebnému povoleniu, môže byť dôvodom na vydanie nesúhlasného stanoviska k dokumentácii pre vydanie stavebného povolenia.

Ďalší stupeň dokumentácie žiadame zaslať na posúdenie. Platnosť tohto vyjadrenia je 2 roky do vydania územného rozhodnutia

D) Rozhodnutie o námietkach účastníkov konania: V rámci konania neboli vznesené námietky

E) Čas platnosti územného rozhodnutia o umiestnení stavby:

Toto rozhodnutie o umiestnení stavby je podľa § 40 ods. (1) stavebného zákona platné tri roky, odo dňa, kedy nadobudlo právoplatnosť.

Predĺžiť platnosť tohto rozhodnutia podľa § 40 ods. (3) stavebného zákona, môže stavebný úrad na žiadosť navrhovateľa, ak ju podal pred uplynutím lehoty, avšak o žiadosti na predĺženie jeho platnosti musí byť právoplatne rozhodnuté pred uplynutím trojročnej zákonnej lehoty vrátane odvolacieho konania. Čas platnosti územného rozhodnutia nemožno predĺžiť, ak bol na to isté územie schválený územný plán zóny, ktorý rieši predmet územného rozhodnutia.

Podľa § 40 ods. (4) stavebného zákona toto rozhodnutie je záväzná aj pre právnych nástupcov navrhovateľa a ostatných účastníkov územného konania.

Podľa § 41 ods. (1) stavebného zákona môže stavebný úrad z podnetu navrhovateľa nahradiť územné rozhodnutie, ktoré je právoplatné, novým územným rozhodnutím, ak to umožňuje územnoplánovacia dokumentácia alebo iné podklady pre územné rozhodnutie alebo podmienky v území.

Odôvodnenie

Dňa 09.03.2022 podal Dušan Pavlík- ŠANY s.r.o., Rastislavova 2527/7, Malacky v zastúpení navrhovateľa: obec Studienka, 908 75 Studienka 364 návrh na vydanie územného rozhodnutia o umiestnení stavby: „Vodovod Kerchov obec Studienka“- líniová stavba na pozemku: par. č.: KN-C: 973; 974/3 a 1865/2; KN-E: 655/20 v k.ú. Studienka. Dňa 22.02.2022 vydal OÚ Bratislava pod č. OU-Ba-OVBP2-2022/059423-002 „určenie stavebného úradu príslušného na konanie“, kde uviedol, že nakoľko navrhovateľom je obec Studienka podľa §119 ods. 3 stavebného zákona je príslušným stavebným úradom obec Závod. Podanie neposkytovalo dostatočný podklad v zmysle § 3 vyhl. č. 453/2000 Z. z., ktorou sa vykonávajú niektoré ustanovenia stavebného zákona, preto stavebný úrad vyzval navrhovateľa na doplnenie podania a dňa 11.05.2022 prerušil.

Podľa § 36, ods. 1 stavebného zákona: Stavebný úrad oznámi začatie územného konania dotknutým orgánom a všetkým známym účastníkom a nariadi ústne pojednávanie spojené s pravidlami s miestnym zisťovaním. Súčasne upozorní účastníkov, že svoje námietky a pripomienky môžu uplatniť najneskoršie pri ústnom pojednávaní, inak že sa na ne neprihliadne. Stavebný úrad oznámi začatie územného konania do 7 dní odo dňa, keď je žiadosť o územné rozhodnutie úplná.

Podľa § 36, ods. 3 stavebného zákona: Dotknuté orgány oznámia svoje stanoviská v rovnakej lehote, v ktorej môžu uplatniť svoje pripomienky a námietky účastníci územného konania. Ak niektorý z orgánov potrebuje na riadne posúdenie návrhu dlhší čas, stavebný úrad na jeho žiadosť určenú lehotu pred jej uplynutím, primerane predĺži. Ak dotknutý orgán, ktorý bol vyrozumený o začatí územného konania, neoznámia v určenej alebo predĺženej lehote svoje stanovisko k navrhovanej stavbe, má sa za to, že so stavbou z hľadiska ním sledovaných záujmov súhlasí.

Podľa § 37, ods. 1 stavebného zákona: Podkladom pre vydanie územného rozhodnutia sú územné plány obcí a zón. Ak pre územie nebol spracovaný územný plán obce alebo zóny, podkladom na vydanie územného rozhodnutia sú spracované územnoplánovacie podklady podľa § 3 a ostatné existujúce podklady podľa § 7a; inak stavebný úrad obstará v rozsahu nevyhnutnom na vydanie územného rozhodnutia iné podklady, najmä skutočnosti získané vlastným prieskumom alebo zistené pri miestnom zisťovaní.

Podľa § 37, ods. 2 stavebného zákona: Stavebný úrad v územnom konaní posúdi návrh predovšetkým z hľadiska starostlivosti o životné prostredie a potrieb požadovaného opatrenia v území a jeho dôsledkov; preskúma návrh a jeho súlad s podkladmi podľa odseku 1 a predchádzajúcimi rozhodnutiami o území, posúdi, či vyhovuje všeobecným technickým požiadavkám na výstavbu a všeobecne technickým požiadavkám na stavby užívané osobami s obmedzenou schopnosťou pohybu, prípadne predpisom, ktoré ustanovujú hygienické, protipožiarne podmienky, podmienky bezpečnosti práce a technických zariadení, dopravné podmienky, podmienky ochrany prírody, starostlivosti o kultúrne pamiatky, ochrany poľnohospodárskeho pôdneho fondu, lesného pôdneho fondu a pod., pokiaľ posúdenie nepatrí iným orgánom.

Podľa § 37, ods. 3 stavebného zákona: Stavebný úrad v územnom konaní zabezpečí stanoviská dotknutých orgánov štátnej správy a ich vzájomný súlad a posúdi vyjadrenie účastníkov a ich námietky. Stavebný úrad neprihliadne na námietky a pripomienky, ktoré sú v rozpore so schválenou územnoplánovacou dokumentáciou.

Podľa § 42, ods. 1 stavebného zákona: Územné rozhodnutie sa účastníkom oznamuje doručením písomného vyhotovenia.

Podľa § 42, ods. 2 stavebného zákona: Verejnou vyhláškou sa oznámi územné rozhodnutie o umiestnení líniovej stavby a v odôvodnených prípadoch aj o umiestnení zvlášť rozsiahlej stavby, stavby s veľkým počtom účastníkov konania, ako aj rozhodnutie o využití územia a o ochrannom pásme, ak sa týka rozsiahleho územia. Doručenie sa uskutoční vyvesením územného rozhodnutia na 15 dní spôsobom v mieste obvyklým. Posledný deň tejto lehoty je dňom doručenia.

Podľa § 42, ods. 4 stavebného zákona: Odkladný účinok odvolania proti územnému rozhodnutiu nemožno vylúčiť.

Podľa § 42, ods. 5 stavebného zákona: V odvolacom konaní sa neprihliada na námietky a pripomienky, ktoré neboli uplatnené v prvostupňovom konaní v určenej lehote, hoci uplatnené mohli byť. Stavebný úrad je povinný účastníkov konania na to upozorniť v oznámení o začatí územného konania.

Dňa 20.07.2022 oznámila obec Závod ako príslušný stavebný úrad listom č. S-84/2022/UR-o začatie územného konania o umiestnení predmetnej stavby všetkým účastníkom konania, dotknutým orgánom a správcom inžinierskych sietí. Doručovanie bolo v zmysle § 36, ods. 4 stavebného zákona a podľa §26 správneho poriadku oznámené účastníkom konania verejnou vyhláškou. Zároveň stavebný úrad nariadil k prerokovaniu žiadosti ústne konanie.

Podľa § 36, ods. 4 stavebného zákona: Začatie územného konania o umiestnení líniovej stavby alebo v odôvodnených prípadoch aj zvlášť rozsiahlej stavby, stavby s veľkým počtom účastníkov konania, ako aj územného konania o využití územia, o stavebnej uzávere a o ochrannom pásme, ak sa týka rozsiahleho územia, oznámi stavebný úrad účastníkom územného konania verejnou vyhláškou. Stavebný úrad oznámi začatie územného konania verejnou vyhláškou aj v prípade, že mu účastníci konania alebo ich pobyt nie sú známi.

Podľa § 26, ods. 1 zákona o správnom konaní: Doručenie verejnou vyhláškou použije správny orgán v prípade, keď účastníci konania alebo ich pobyt nie sú mu známi, alebo pokiaľ to ustanovuje osobitný zákon.

Podľa § 26, ods. 2 zákona o správnom konaní: Doručenie verejnou vyhláškou sa vykonáva tak, že sa písomnosť vyvesí po dobu 15 dní na úradnej tabuli správneho orgánu. Posledný deň tejto lehoty je dňom doručenia. Správny orgán zverejňuje písomnosť súčasne iným spôsobom v mieste obvyklým, najmä v miestnej tlači, rozhlase alebo na dočasnej úradnej tabuli správneho orgánu na mieste, ktorého sa konanie týka.

Stavba sa umiestňuje na pozemku par. č.: KN-C: 973; 974/3 a 1865/2; KN-E: 655/20 v k.ú. **Studienka**. Pozemky KN-C.par. č. 973 a 974/3 sú podľa výpisu z LV č. 905 vo vlastníctve obce Studienka v spoluvlastníckom podiele 1/1. Pozemok KN-E par. č. 655/20 je podľa výpisu z LV č. 1991 vo vlastníctve obce Studienka v spoluvlastníckom podiele 1/1. Pozemok KN-C par. č. 1865/2 je podľa výpisu z LV č. 3295 vo vlastníctve Ing. Jozef Drinka, v spoluvlastníckom podiele 1/1, ktorý vydal súhlas so stavbou

Navrhovateľ predložil nasledovné vyjadrenia, stanoviská dotknutých orgánov štátnej správy a dotknutých orgánov:

- Návrh na vydanie územného rozhodnutia;
- Splnomocnenie;
- DUR
- Vyjadrenia, stanoviská a záväzné stanoviská:
 - OÚ Malacky OSOŽP
 - OÚ Malacky OCO
 - KPÚ Bratislava;
 - RÚVZ Bratislava
 - ORHaZZ Malacky (stanovisko č. ORHZ-MAI-2022/000305-002 zo dňa 13.04.2022- s riešením stavby súhlasí bez pripomienok)
 - SPP- distribúcia a.s.,
 - ST a.s., (č. 6612216001 nedôjde do styku)
 - ZD a.s.;
 - BVS a.s.,
 - SEPS
 - MOSR.

Všetky pripomienky od orgánov štátnej správy a organizácií, ktoré boli vznesené v územnom konaní stavebný úrad zohľadnil v podmienkach tohto rozhodnutia. Stavebný úrad nezistil žiadne iné dôvody, ktoré by bránili vydaniu tohto rozhodnutia. Ich podmienky sú zahrnuté vo výroku tohto rozhodnutia a navrhovateľ je povinný ich zohľadniť v ďalšom stupni projektovej dokumentácie. Z vyjadrení a stanovísk dotknutých orgánov nevyplývala žiadna pochybnosť o nepriaznivom vplyve stavby a ani o tom, že by navrhovaná stavba bola v území nevhodnou.

Podľa ustanovenia § 39 stavebného zákona v územnom rozhodnutí vymedzí stavebný úrad územie na navrhovaný účel a určí podmienky, ktorými sa zabezpečia záujmy spoločnosti v území, najmä súlad s cieľmi a zámermi územného plánovania, vecná a časová koordinácia jednotlivých stavieb a iných opatrení v území a predovšetkým starostlivosť o životné prostredie vrátane architektonických a urbanistických hodnôt v území a rozhodne o námietkach účastníkov konania. V rozhodnutí o umiestnení stavby si v odôvodnených prípadoch stavebný úrad môže vyhradiť predloženie podrobnejších podkladov, projektovej dokumentácie alebo jej časti; podľa nich môže dodatočne určiť ďalšie podmienky, ktoré sa musia zahrnúť do stavebného povolenia.

Podľa ustanovenia § 39a ods. 1 a 2 stavebného zákona rozhodnutím o umiestnení stavby sa určuje stavebný pozemok, umiestňuje sa stavba na ňom, určujú sa podmienky na umiestnenie stavby, určujú sa požiadavky na obsah projektovej dokumentácie a čas platnosti rozhodnutia. V podmienkach na umiestnenie stavby sa okrem požiadavky na zabezpečenie súladu urbanistického riešenia a architektonického riešenia stavby s okolitým životným prostredím, najmä na výškové a polohové umiestnenie stavby vrátane odstupov od hraníc pozemku a od susedných stavieb, na výšku stavby, prístup a užívanie stavieb osobami s obmedzenou schopnosťou pohybu a orientácie, na napojenie na sieť technického vybavenia, napojenie na pozemné komunikácie, na podiel zastavanej plochy a nezastavanej plochy zo stavebného pozemku vrátane požiadaviek na úpravu jeho nezastavaných plôch.

V územnom konaní sa stavebný úrad sústredil na posúdenie návrhu najmä z hľadísk uvedených v ustanovení § 37 ods. 2 stavebného zákona, predloženú projektovú dokumentáciu preskúmal aj z hľadiska záujmov, ktoré chránia orgány štátnej správy podľa osobitných predpisov. Stavebný úrad preskúmal podklady vydaného rozhodnutia a zistil, že predmetná stavba spĺňa kritériá všeobecných požiadaviek na výstavbu, podmienky z hľadiska hygienického, požiarného,

stného, dopravného a ochrany prírody, o čom svedčia kladné stanoviská, odborné vyjadrenia a súhlasy dotknutých orgánov štátnej správy, ich prípadné podmienky a pripomienky. Cieľ stavebný úrad ako podmienky umiestnenia a ich splnenie bude skúmať v stavenom konaní.

Podmienky na umiestnenie stavby sú výsledkom zosúladenia rôznych záujmov v území a s prihliadnutím na budúce účinky stavby v území, najmä z hľadiska ochrany životného prostredia, súladu urbanisticko–architektonického riešenia stavby s okolím, určenia polohy stavby na pozemku aj vo vzťahu k susedným stavbám.

Stavebný úrad sa zaoberal navrhovanou stavbou aj z hľadiska ochrany životného prostredia, zohľadnil kladné stanoviská a vyjadrenia dotknutých orgánov štátnej správy a po zvážení všetkých skutočností a podmienok, ktoré vymedzili umiestnenie navrhovanej stavby konštatuje, že umiestnenie stavby je v súlade s hygienickými požiadavkami ochrany životného prostredia, stavba je a urbanisticky začlenená do územia a jej umiestnením nedôjde k zhoršeniu životného prostredia nad prípustnú mieru.

Po preskúmaní návrhu na vydanie územného rozhodnutia o umiestnení stavby, stavebný úrad dospel k záveru, že návrh poskytoval dostatočný podklad pre konanie a rozhodnutie vo veci, návrh posúdil z hľadiska starostlivosti o životné prostredie a potrieb požadovaného opatrenia v území a jeho dôsledkov, preskúmal jeho súlad s príslušným územnoplánovacím podkladom, zabezpečil procesné práva účastníkov konania, dostatočne zistil skutkový stav veci, a preto nie je dôvod na nevydanie predmetného územného rozhodnutia.

Stavebný úrad zaistil vzájomný súlad predložených stanovísk dotknutých orgánov a organizácií vyžadovaných osobitnými predpismi, zabezpečil plnenie požiadaviek vlastníkov a správcov sietí technického vybavenia a tieto stanoviská zahrnul do podmienok tohto rozhodnutia.

Obec Závod, ako príslušný stavebný úrad, podrobne a v celom rozsahu preskúmala návrh na začatie územného konania o umiestnení stavby spolu s projektovou dokumentáciou a spisovým materiálom, posúdila návrh s príslušnými hmotnoprávnymi a procesnoprávnymi predpismi, predovšetkým so zákonom o správnom konaní a stavebným zákonom, ako aj príslušnými vyhláškami a na základe skutkového stavu rozhodla tak ako je uvedené vo výrokovej časti tohto rozhodnutia.

Správny poplatok podľa zákona č. 145/1995 Z.z. o správnych poplatkoch v znení neskorších predpisov nebol vybraný.


Podľa ustanovenia §4, ods. 2 vyhl. č. 453/2000, ktorou sa vykonávajú niektoré ustanovenia stavebného zákona k územnému rozhodnutiu pripojí stavebný úrad overený situačný výkres so zakreslením predmetu územného rozhodnutia na podklade katastrálnej mapy alebo mapový podklad vypracovaný podľa §3, ods. 3 písm. a) vyhlášky. Na základe uvedeného je neoddeliteľnou súčasťou tohto rozhodnutia grafická príloha so zakreslením predmetu územného rozhodnutia na poklade katastrálnej mapy ako aj na podklade mapy určeného operátu.

Poučenie

Proti tomuto rozhodnutiu sa v zmysle §§ 53 a 54 zák. č. 71/1967 Zb. o správnom konaní môžu účastníci konania odvolať do 15 dní odo dňa jeho doručenia na Okresný úrad Bratislava, odbor výstavby a bytovej politiky, Bratislava. Odvolanie sa podáva písomne na tunajší stavebný úrad (podateľňa Obecného úradu v Závode, Sokolská 243, Závod 90872).

Toto rozhodnutie je po vyčerpaní riadnych opravných prostriedkov preskúmateľné príslušným súdom.

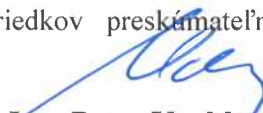


Ing. Peter Vrablec
starosta obce

Toto rozhodnutie je v zmysle § 42 stavebného zákona doručené verejnou vyhláškou, preto musí byť podľa § 26 zák. č. 71/1967 Zb. o správnom konaní vyvesené po dobu 15 dní na úradnej tabuli na Obecnom úrade v obci Závode; na Obecnom úrade v obci Studienka a na internetovej stránke obci. Posledný deň tejto lehoty sa považuje za deň doručenia

Rozhodnutie bolo vyvesené dňa na

Rozhodnutie bolo zvesené dňa na

Prílohy: situácia

Doručuje sa:

1. Obec Studienka – doručenie verejnou vyhláškou
2. Obec Závod- so žiadosťou o vyvesenie tohto rozhodnutia
3. Obec Studienka- so žiadosťou o vyvesenie tohto rozhodnutia
4. **Osoby, ktoré majú vlastnícke alebo iné práva k pozemkom a stavbám na nich vrátane susediacich pozemkov a stavieb, ak ich vlastnícke alebo iné práva k týmto pozemkom a stavbám môžu byť stavebným povolením priamo dotknuté:**
5. vlastníci pozemkov par. č. : KN-C: 973; 974/3; 1865/2; KN-E: 655/20- doručenie verejnou vyhláškou
6. vlastníci susedných pozemkov: –doručenie verejnou vyhláškou


ostatní:

7. Okresný úrad Malacky, odbor starostlivosti o ŽP, ochrana prírody a krajiny; Záhorácka 2942/60A, Malacky
8. Okresný úrad Malacky, odbor starostlivosti o ŽP odpadové hospodárstvo, Záhorácka 2942/60A, Malacky
9. Okresný úrad Malacky, odbor starostlivosti o ŽP ochrana vôd; Záhorácka 2942/60A, Malacky
10. Okresný úrad Malacky, odbor pozemkový a lesný, Záhorácka 2942/60A, Malacky
11. RÚVZ, Ružinovská 8, Bratislava
12. ORHaZZ, Legionárska 882, Malacky
13. Krajský pamiatkový úrad, Leškova 17, 811 04 Bratislava
14. Západoslovenská distribučná a.s., Čulenova 6, 816 47 Bratislava 1
15. ZSE, a.s. Čulenová č. 6, Bratislava 816 47
16. SPP – distribúcia, a.s., Mlynské nivy 44/b, 825 11 Bratislava
17. Slovak Telekom a.s. Bajkalská č. 28, Bratislava 814 62,
18. SVP š. p., Správa povodia Moravy, Pri Maline 1, 901 01 Malacky
19. Hydromeliorácie, š. p., Vrakunská cesta 29, 825 63 Bratislava
20. Bratislavská vodárenská spoločnosť, Prešovská 46, 826 46 Bratislava
21. tu

SO-ROZŠÍRENIE VEREJNÉHO VODOVODU :

- VETVA V-1 HDPE PE100 SDR17 D110 - 195,5 bm
- ZEMNÝ UZÁVER ŠUPÁTKO DN100 - 2ks
- HYDRANT PODZEMNÝ DN80 H-VK - 2ks
- 7x VODOVODNÁ PRÍPOJKA LDPE D32-50 SDR7,4 (8x8,0bm, CELKOM 64,0bm)

NAPOJIŤ NA EXIST.
VODOVOD PVC-U D110
T-KUS DN100/100+ŠDN100

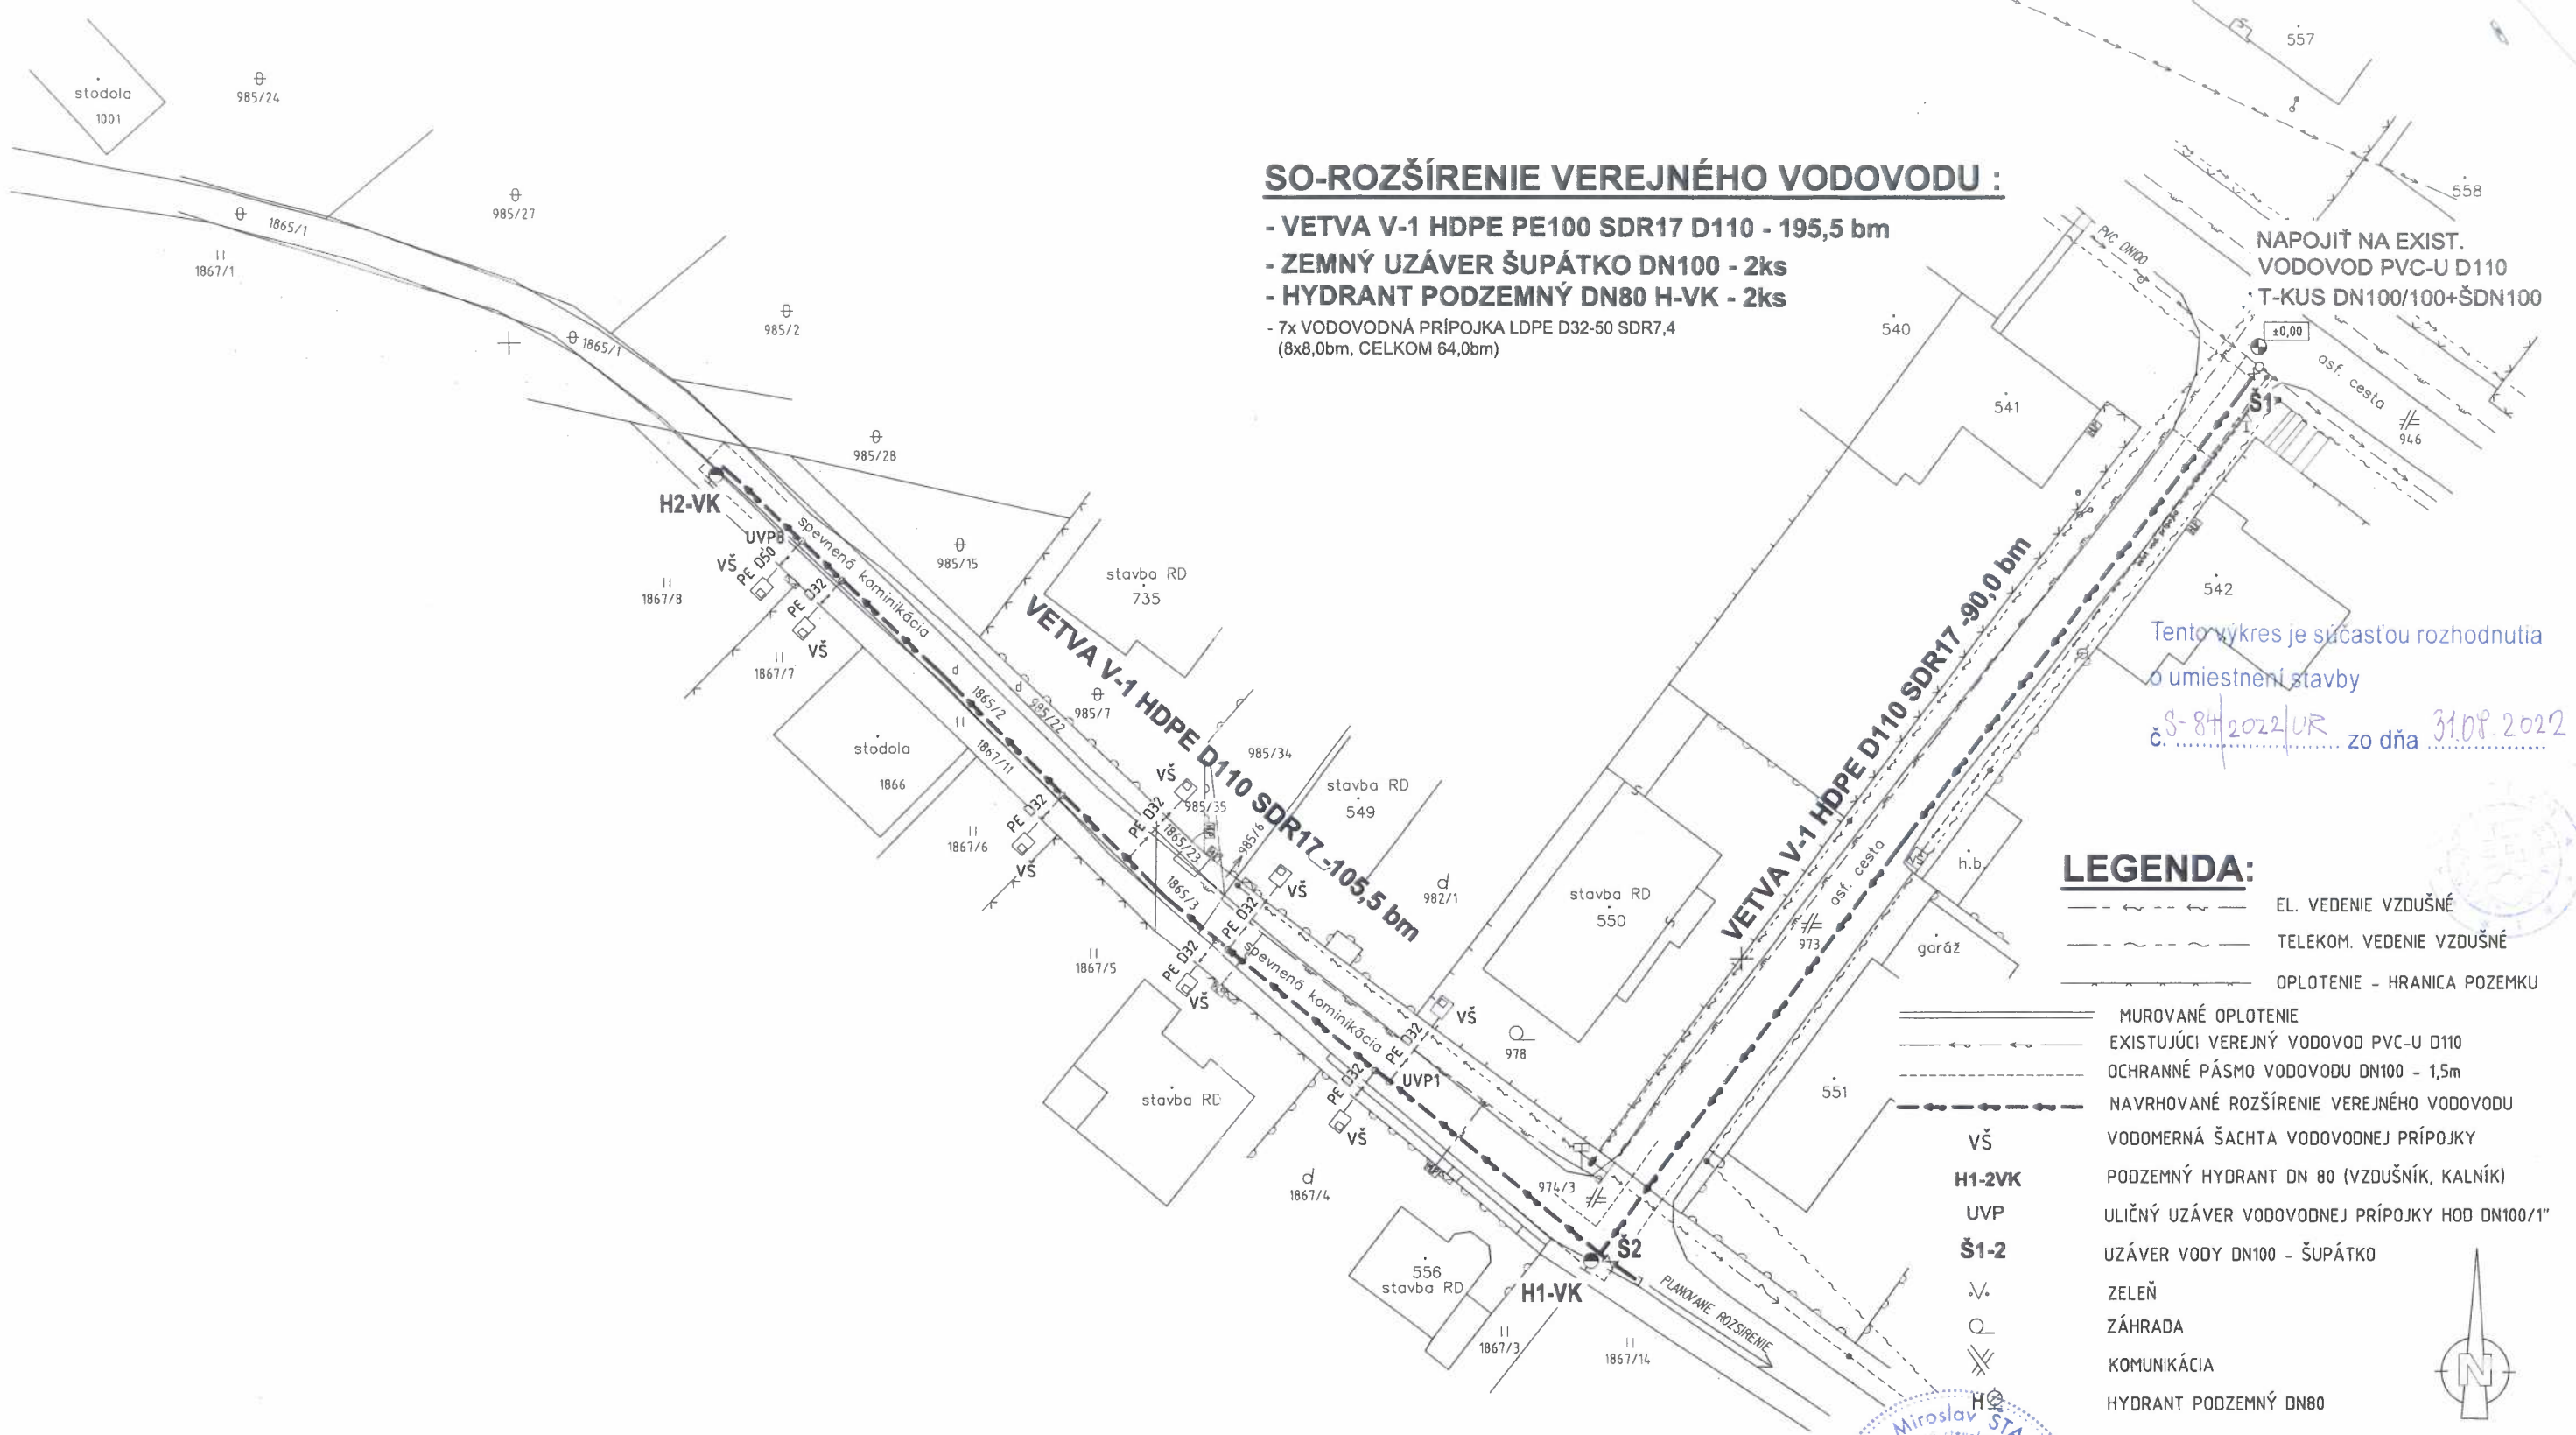

Tento výkres je súčasťou rozhodnutia
o umiestnení stavby
č. S-81/2022/UR zo dňa 31.08.2022

LEGENDA:

- EL. VEDENIE VZDUŠNÉ
- TELEKOM. VEDENIE VZDUŠNÉ
- OPLOTENIE - HRANICA POZEMKU
- MUROVANÉ OPLOTENIE
- EXISTUJÚCI VEREJNÝ VODOVOD PVC-U D110
- OCHRANNÉ PÁSMO VODOVODU DN100 - 1,5m
- NAVRHOVANÉ ROZŠÍRENIE VEREJNÉHO VODOVODU
- VODOMERNÁ ŠACHTA VODOVODNEJ PRÍPOJKY
- VŠ
- H1-2VK
- UVP
- Š1-2
- ZELEŇ
- ZÁHRADA
- KOMUNIKÁCIA
- HYDRANT PODZEMNÝ DN80

TENTO VÝKRES JE ORIGINAL, KOPÍROVANIE BEZ SOHLASU AUTORA JE TRESTNÉ v zmysle §24, ods. 3, Z. č. 618/2003 Z.z.
±0,00=196,75 m.n.m.
KATASTRÁLNE ÚZEMIE STUDIENKA

VÝŠKOVÝ SYSTÉM : BALT p.v.
SÚRADNICOVÝ SYSTÉM : S - JTSK

AUTORI	ZODP. PROJEKTANT	VYPRACOVAL	KRESLIL	PROJECTS VKP NOVÁ 2803/1, 901 01 MALACKY INŽINIERSKA, PROJEKTOVÁ A KONZULTAČNÁ ČINNOSŤ VODOVOHOSPODÁRSTVO, PLYNÁRENSTVO	
	ING. MIROSLAV ŠTAJER	ING. MIROSLAV ŠTAJER			
INVESTOR	OBEC STUDIENKA, OBECNÝ ÚRAD, Č. 364, 908 75 STUDIENKA			FORMÁT	STUPEŇ PD
STAVBA	VODOVOD KERCHOV OBEC STUDIENKA SO-ROZŠÍRENIE VEREJNÉHO VODOVODU			A3	DUR
OBSAH VÝKRESU				SITUÁCIA	DÁTUM
			5.11.2021		
			MÉRITKO	Č. VÝKRESU	
			1:500		

POZNÁMKY:

- PROJEKTOVANÉ INŽINIERSKE SIETE REŠPEKTUJÚ STN 73 6005-PRIESTOROVÁ ÚPRAVA VEDENÍ TECHNICKÉHO VYBAVENIA A SÚČASNE NORMY STN PRE VZDIALENOSTI JEDNOTLIVÝCH VEDENÍ OD STAVEBNÉHO OBJEKTU, KRESLENÉ PODĽA STN 34 1050 elektro, STN 01 3462 vodovod, STN 75 5101 kanalizácia, STN EN 12007-2, STN 01 3464 plynovody
- PRED ZAČATÍM VÝKOPOVÝCH PRÁČ JE NUTNÉ ZISTIŤ SKUTOČNÚ POLOHU PODZEMNÝCH VEDENÍ, PRÍPADNE ZAISTIŤ U ICH SPRÁVCOV DOZOR POČAS VÝKOPOVÝCH PRÁČ (INŽINIERSKE SIETE SÚ ZAKRESLENÉ ORIENTAČNE)