

VSTUP, NAPOJENIE CESTNÉHO  
TELESA NA JESVUJÚCU  
KOMUNIKÁCIU

### LEGENDA:

- HRANICA PODĽA CKN
- HRANICA PARCELY INVESTORA PODĽA GP
- HRANICA PARCELY- KÚPNA ZMLUVA odkup časť parcely
- NAVRHOVANÁ HRANICA PARCELY
- DAŽĎOVÁ KANALIZÁCIA PVC- JESTVUJÚCA
- PODZEMNÉ ELEKTRICKÉ VEDENIE JESTVUJÚCE
- HYDROMELIORAČNÉ POTRUBIE
- JESTVUJÚCA KANALIZÁCIA
- JESTVUJÚCI VODOVOD
- ULIČNÁ ČIARA

NAVRHOVANÁ TRAFOSTANICA  
NAPOJENIE TRAFOSTANICE NA ROVODELEKTRA

# ARCHITEKTÚRA


Dokumentácia pre územné rozhodnutie

Hlavný projektant:	Ing. Michal Janočko
Zodpovedný projektant:	Ing. Pavol Pálka
Vypracoval:	Ing. Michal Janočko



Názov projektu:  
**IBV Závod: PANSKÉ**

Miesto stavby:	parcely č.: 8176/1, 8174/18 (časť parcely), Závod kat. územie: Závod, okres: Malacky	Profesia:	Stavebná časť
Investor stavby:	1. Ján Bednár	Dátum:	10/2019
Adresa investora:	1. Kuchyňa 206, 90052 Kuchyňa	Stupeň PD:	DUR
Názov výkresu:	<b>SITUÁCIA OSADENIA</b>	Revízia:	R 00
		Formát:	2A4 - 297/420 mm
		Mierka:	1:750
		Číslo výkresu:	<b>08</b>

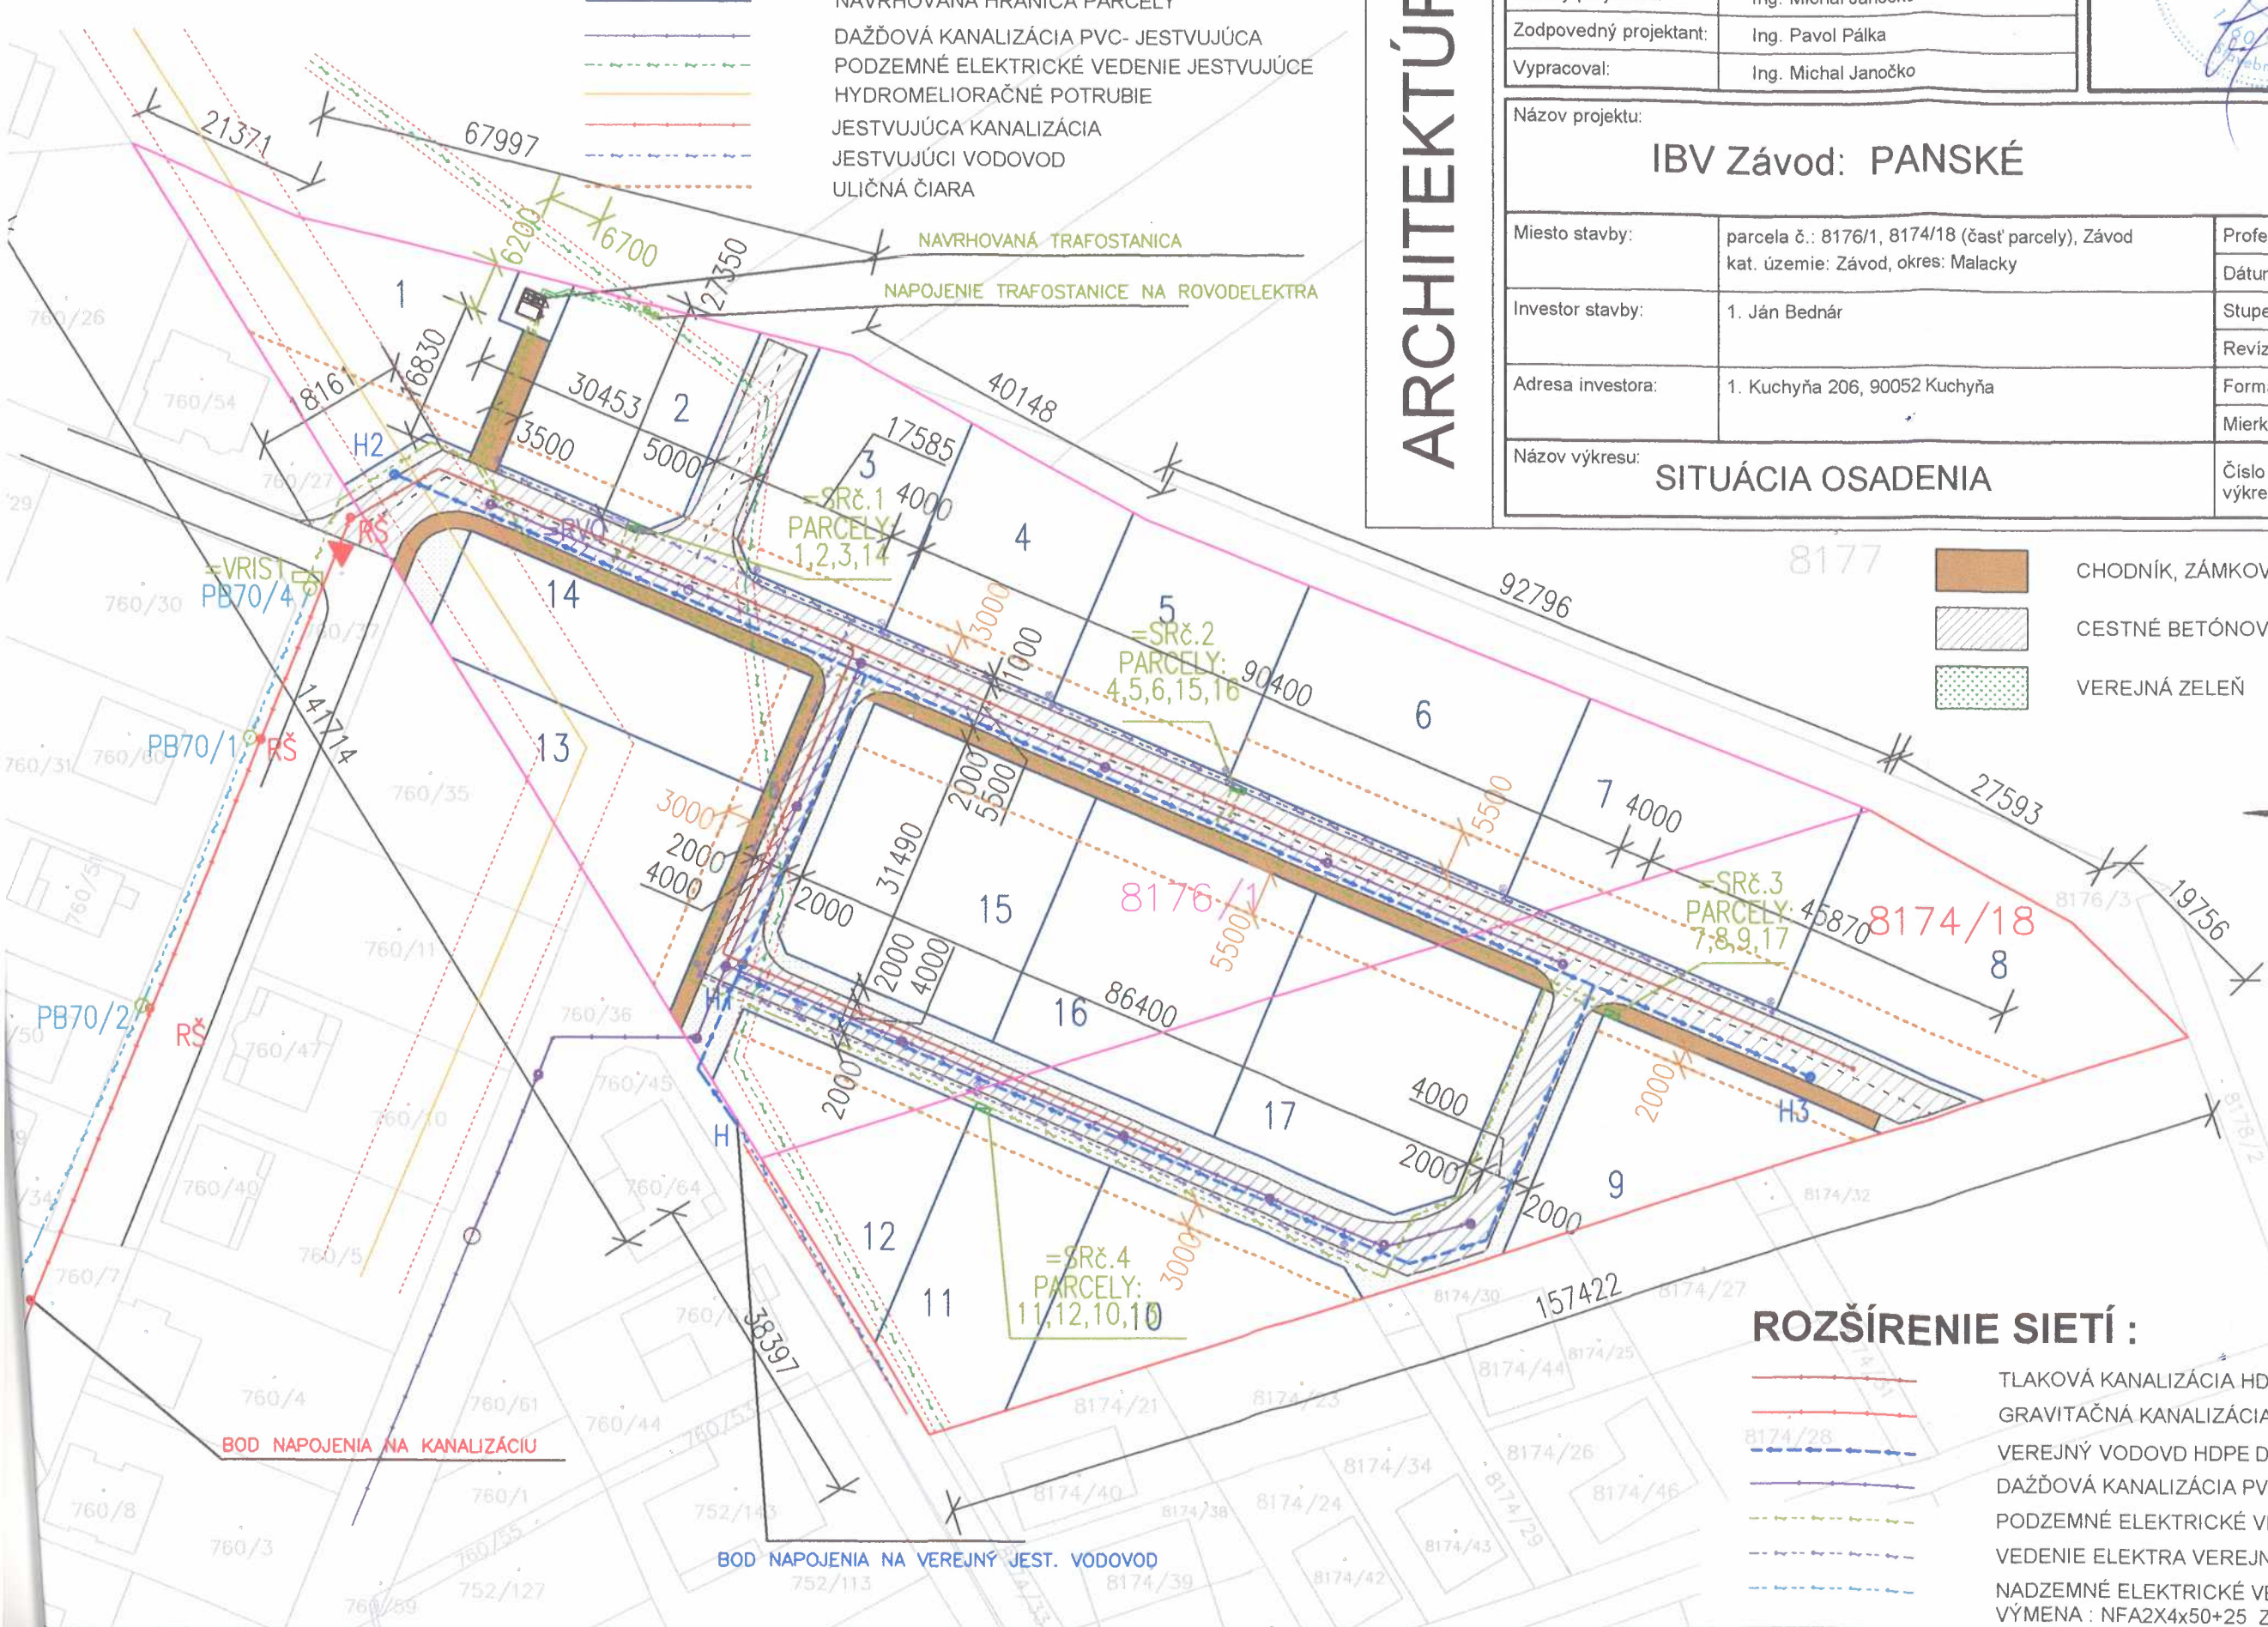

- CHODNÍK, ZÁMKOVÁ DLAŽBA, 451m<sup>2</sup>
- CESTNÉ BETÓNOVÉ TELESO, 2014m<sup>2</sup>
- VEREJNÁ ZELEŇ

Tento výkres je súčasťou rozhodnutia  
o umiestnení stavby  
5-15612021UR  
zo dňa 02.09.2019

### ROZŠÍRENIE SIETÍ:

- TLAKOVÁ KANALIZÁCIA HDPE D90X5,4
- GRAVITAČNÁ KANALIZÁCIA PVC DN300
- VEREJNÝ VODOVD HDPE D110
- DAŽĎOVÁ KANALIZÁCIA PVC DN200
- PODZEMNÉ ELEKTRICKÉ VEDENIE NAVY J-4X240
- VEDENIE ELEKTRA VEREJNÉHO OSVETLENIA
- NADZEMNÉ ELEKTRICKÉ VEDENIE
- VÝMENA : NFA2X4x50+25 ZA NFA2X4x95+25

BOD NAPOJENIA NA KANALIZÁCIU

BOD NAPOJENIA NA VEREJNÝ JEST. VODOVOD