


Tento výkres je súčasťou rozhodnutia

o umiestnení stavby
 16.12.2021 OR 20 dňa 02.12.2021

A.W.

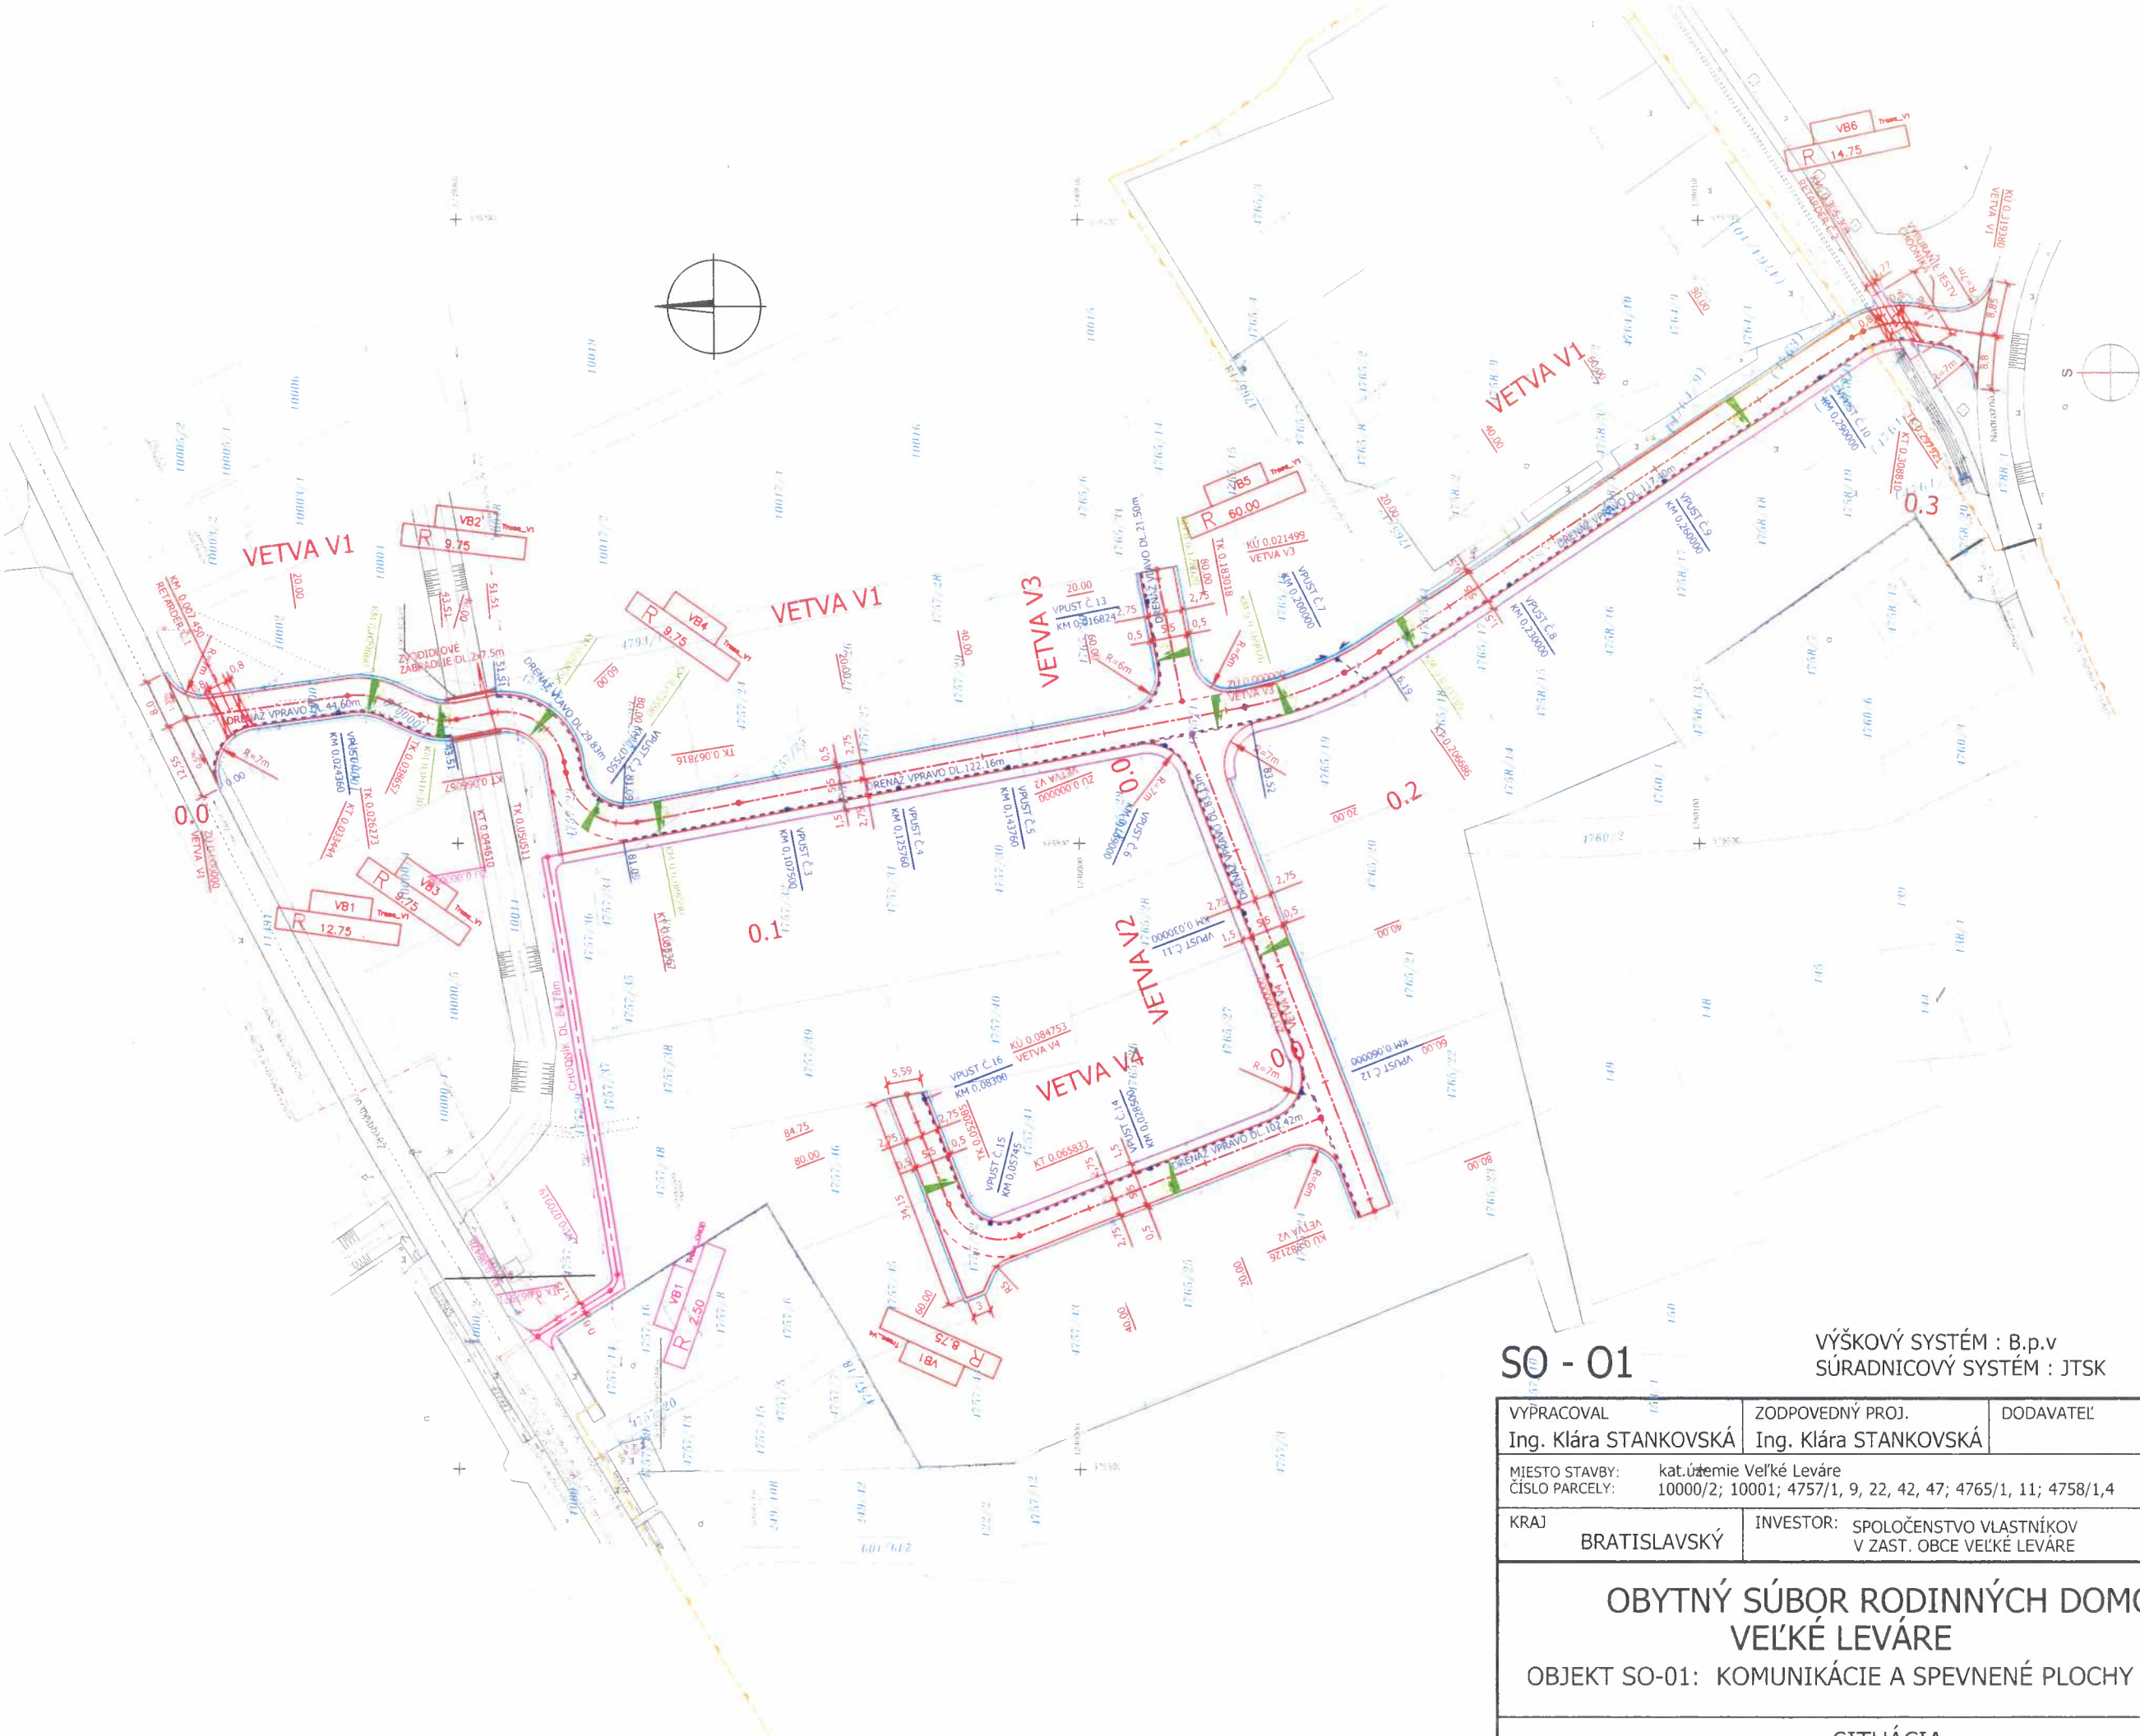

SO - 01

VÝŠKOVÝ SYSTÉM : B.p.v
 SÚRADNICOVÝ SYSTÉM : JTSK

SÚPRAVA

VYPRACOVAL Ing. Klára STANKOVSKÁ	ZODPOVEDNÝ PROJ. Ing. Klára STANKOVSKÁ	DODAVATEĽ Gesting-projekt, s.r.o.
MIESTO STAVBY: KAT. ÚZEMIE VEĽKÉ LEVÁRE ČÍSLO PARCELY: 10000/2; 10001; 4757/1, 9, 22, 42, 47; 4765/1, 11; 4758/1, 4	PROJEKTOVANIE CESTNÝCH STAVIEB UL. HLAVNÁ 2/A 900 31 STUPAVA IČO: 44850930 MOBIL 0905 192 603	
KRAJ BRATISLAVSKÝ	INVESTOR: SPOLOČENSTVO VLASTNÍKOV V ZAST. OBCE VEĽKÉ LEVÁRE	FORMAT 8A4
OBYTNÝ SÚBOR RODINNÝCH DOMOV VEĽKÉ LEVÁRE		
OBJEKT SO-01: KOMUNIKÁCIE A SPEVNENÉ PLOCHY		
SITUÁCIA		
MIERKA 1:1000	ČÍSLO PRÍLOHY 2	DÁTUM 01.2017
		STUPEŇ DSP
		ČÍS.ZÁK. 1/2017