

REZ A  
REZ B


LEGENDA

- obrubník - kamenný - žula (16-20x18-20x8-10 (prip. betón diaždica formát cca 12,5 cm x 12,5, 18,7 x 12,5 cm, príp. 8-11 x 8-11 cm, farba sivá melirovaná) kladená na cementovú maltu
- spevnené plochy - diažobné kocky 4/8 cm farba sivá melirovaná kladené v rádiuoch na štrkové lôžko (žula, čadič alebo betónová imitácia)
- stupne - výšky 15 cm - obrubník (castello plot. systém - základný prvok, príp. obrubník otkaný 33 x 25 x8), farba sivá melirovaná, osadený do betónového lôžka príp. kamenné stupne
- vyrýšené záhony
- hutnené štrkové plochy - drvené kamenivo kombinácia frakcií
- plochy trávnik
- plochy záhonov
- línia existujúcich hrobov
- navrhované lavice
- existujúce svetlá
- existujúce nádržky na vodu - upravené obkladom
- perspektíve smerovanie hlavných komunikačných ťahov
- výškopis (prepočet)  $\pm +0,00$
- zberač vody
- existujúce ihličnaté stromy zachované
- existujúce ihličnaté stromy na výrub



Prípravitel	Kresil	Kontroloval	ZAAR
Ing. Iveta Polesnáková	Ing. Iveta Polesnáková	Ing. Mária Kucelová	
Objekt	Miesto	Príj. č. 803/1 kú. Závod - center	Formát
Obec Maláča			Dáum
Stavba	Obec Závod		Štápi
Čiast	Sadové úpravy		Základov
	Obnova a skvalitnenie infraštruktúry okolo kultúro-historickej pamiatky v Závode		Archív /
	Konstruktívny výkres		Mierba
			1:100


# REZ A-A'

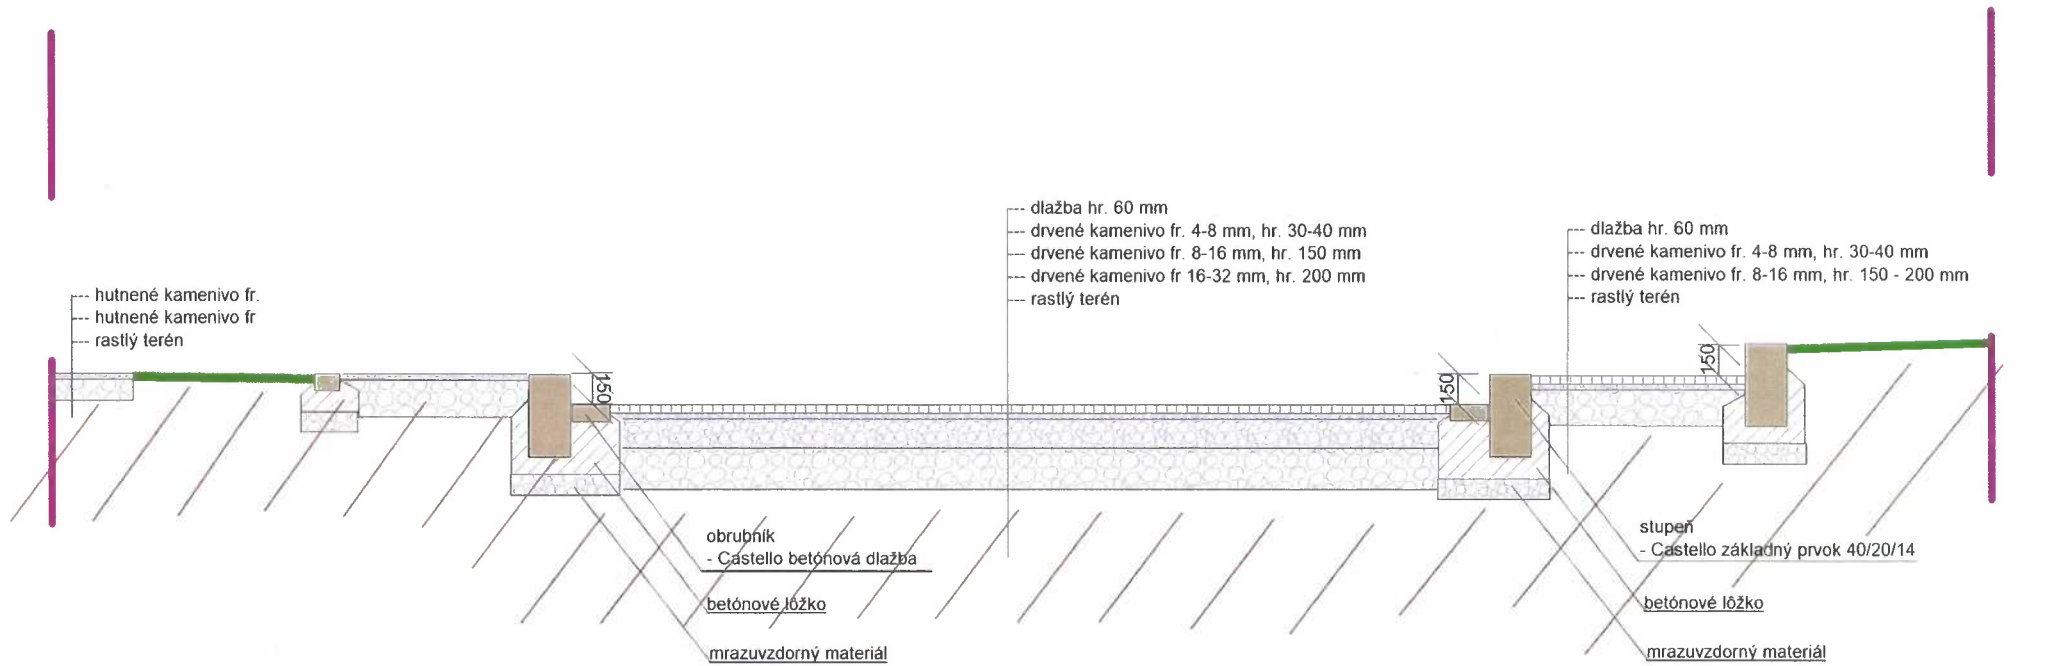

0 2 m


Projektovateľ	Kresiteľ	Kontroloval	ZAAR - Záhrad. arch. a služby	
Ing. Iveta Polesňáková	Ing. Iveta Polesňáková	Ing. Mária Kucelová	Dátum	júl 2019
Okres Malacky	Miesto	Parc. č. 663/1, kú Závod - cintorín	Formát	A3
Investor	Obec Závod		Stupeň	
Stavba	Sadové úpravy		Zákazníkové č.	
Objekt	Obnova a skvalitnenie infraštruktúry okolo kultúrno-historickej pamiatky v Závode		Archívne č.	
REZ A - A'			Merítko	Číslo prílohy
			1 : 25	2

# REZ B-B'

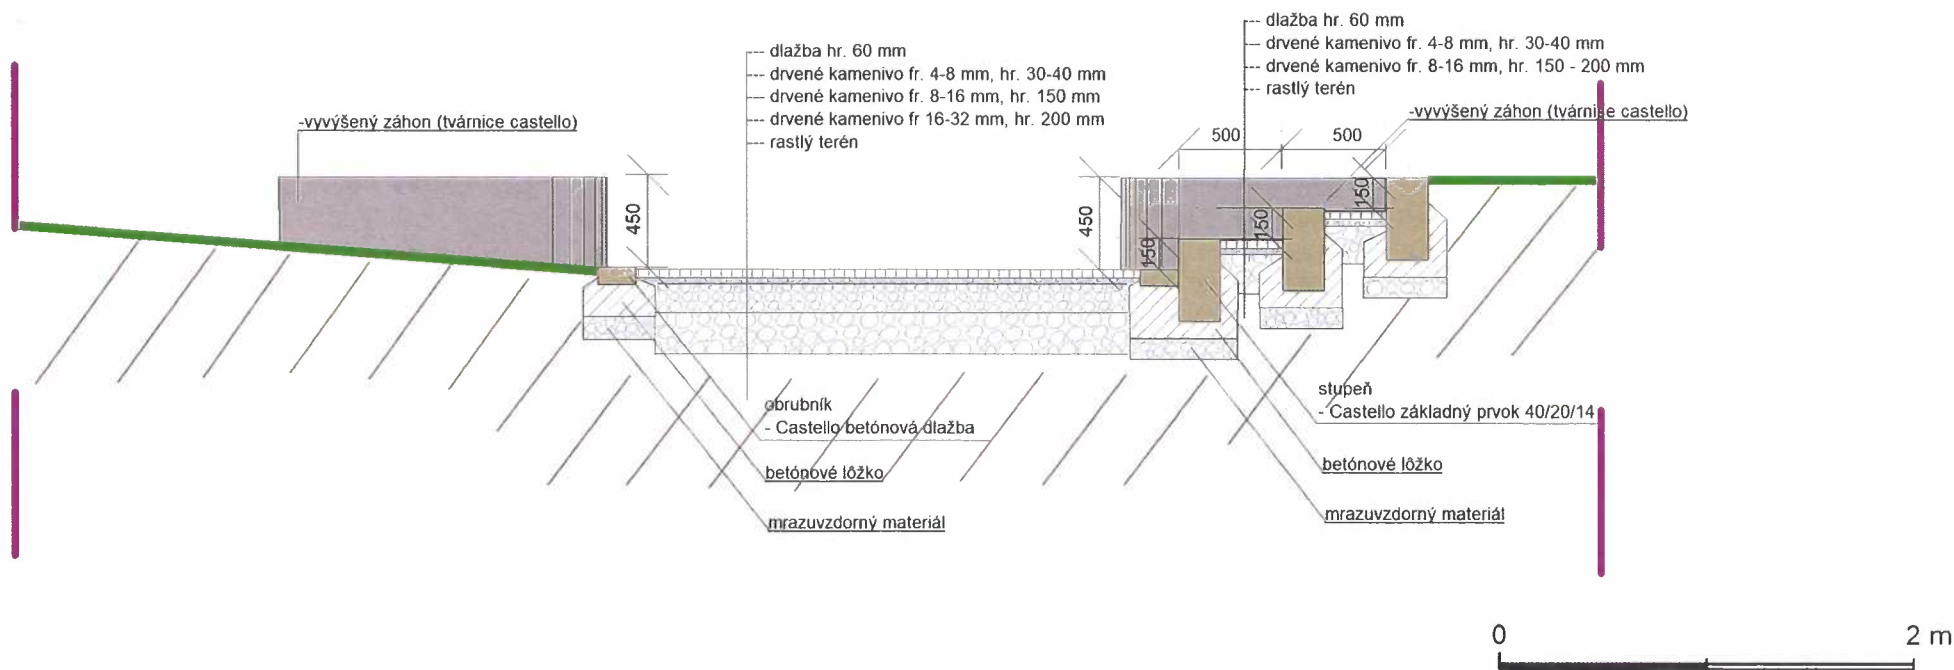

Projektovateľ	Kreslil	Kontroloval	ZAAR - Záhrad. arch. a služby	
Ing. Iveta Polesňáková	Ing. Iveta Polesňáková	Ing. Mária Kucbelová	Dátum	júl 2019
Okres Malacky	Miesto	Parc. č. 663/1, kú. Závod - cintorín	Formát	A3
Investor	Obec Závod		Stupeň	
Stavba	Sadové úpravy		Zákazkové č.	
Objekt	Obnova a skvalitnenie infraštruktúry okolo kultúrno-historickej pamiatky v Závode		Archívne č.	
REZ B - B'			Meritko	Číslo prílohy
			1 : 25	3



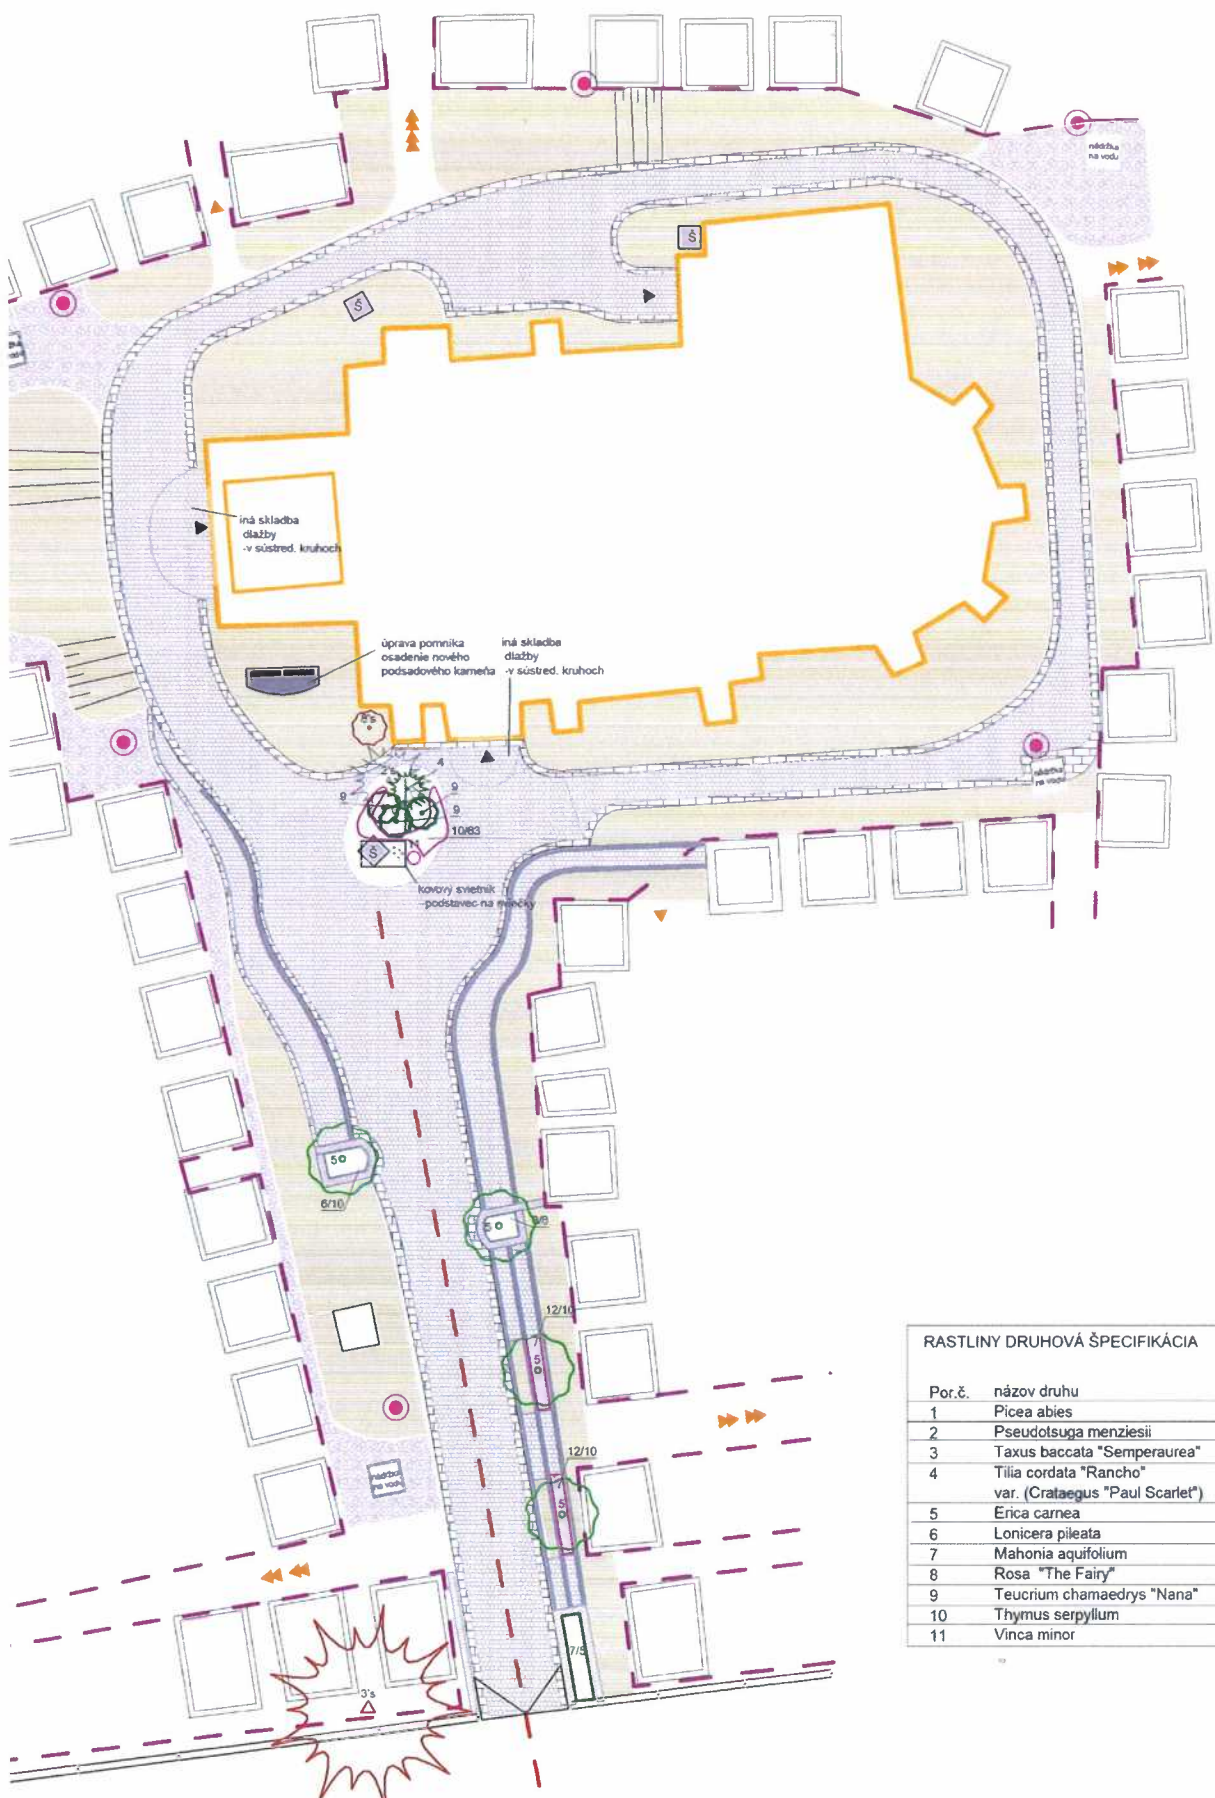


- LEGENDA:
- existujúce ihličnaté a listnaté str.
  - existujúce ihličnaté a listnaté str.
  - navrhované listnaté stromy
  - navrhované ihličnaté kry
  - navrhované solitérne a skupinové výsadby listnatých
  - navrhované výsadby trvaliek
  - druhová špecifikácia/počet kusov
  - plochy záhonov mulčované štrk
  - plochy záhonov mulčované písek
  - hutné štrkové plochy - dvené kamenivo kombinácia š
  - plochy trávnia
  - línia existujúcich hrobov
  - navrhované lavice
  - existujúce svetlá
  - existujúce nádrže na vodu - upravené obkladom
  - perspektívne smerovanie hlavných komunikačných ťahov

RASTLINY DRUHOVÁ ŠPECIFIKÁCIA



Por.č.	názov druhu	navrhované poč. Ks.	existujúce ks
1	<i>Picea abies</i>		1
2	<i>Pseudotsuga menziesii</i>		1
3	<i>Taxus baccata</i> "Semperaurea"	1	
4	<i>Tilia cordata</i> "Rancho" var. ( <i>Crataegus</i> "Paul Scarlet")	4	
5	<i>Erica carnea</i>	5	
6	<i>Lonicera pileata</i>		1
7	<i>Mahonia aquifolium</i>	3	
8	<i>Rosa</i> "The Fairy"	50	
9	<i>Teucrium chamaedrys</i> "Nana"	20	
10	<i>Thymus serpyllum</i>		
11	<i>Vinca minor</i>		

Projektant	Klient	Rozpracoval	ZA
Ing. Iveta Polesnáková	Ing. Iveta Polesnáková	Ing. Mária Kucelová	
Objekt	Miesto	Parcel. č. 003/1, k.ú. Záhorí - cedrná	Dát.
Obec Malacký			Far
Investor	Obec Závod		Stav
Stavba	Sadové úpravy		Žán.
Objekt	Obnova a spravidlenie infraštruktúry okolo kultúrno-historickej pamiatky v Závode		Arch.
Výsadbový plán			Škála
			1:1

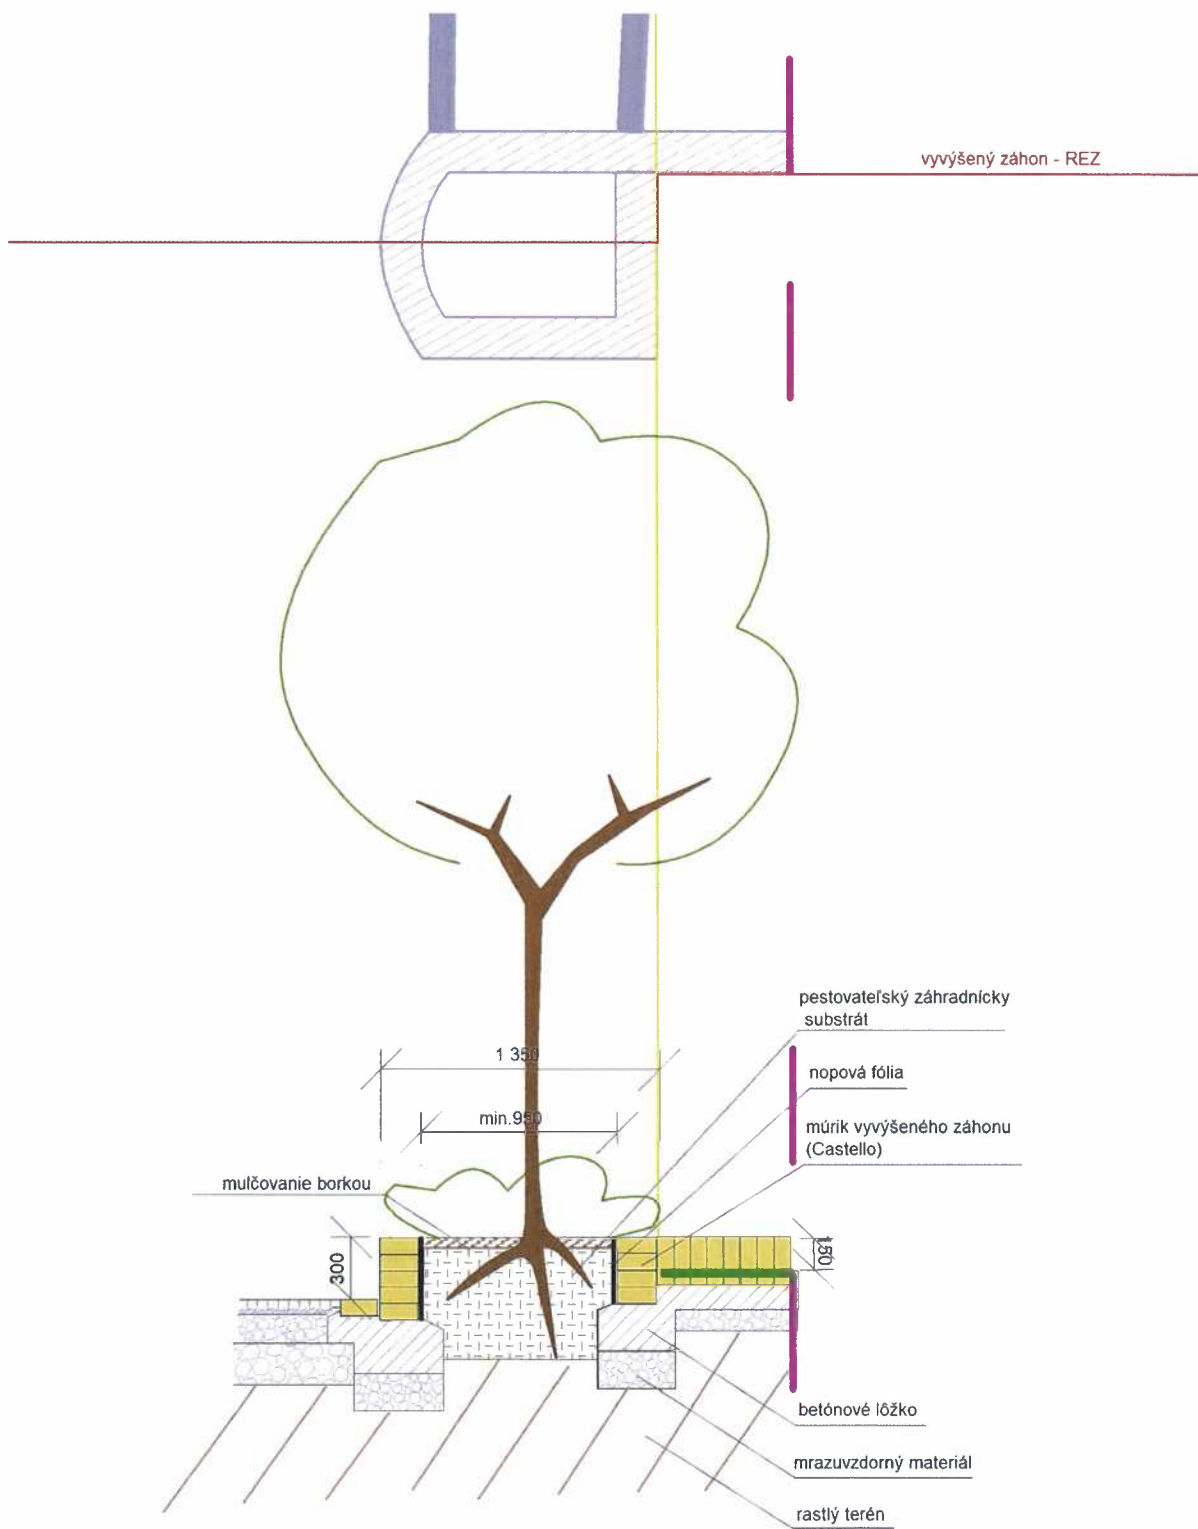



Projektovateľ	Kresiteľ	Kontrolovateľ	ZAAR - Záhrad. arch. a služby	
Ing. Iveta Polesňáková	Ing. Iveta Polesňáková	Ing. Mária Kucbelová	Dátum	júl 2019
Okres Malacky	Miesto	Parc. č. 883/1, k.ú. Závod - cintorín	Formát	A3
Investor	Obec Závod		Stupeň	
Stavba	Sadové úpravy		Základové č.	
Objekt	Obnova a skvalitnenie infraštruktúry okolo kultúrno-historickej pamiatky v Závode		Archívne č.	
DETAIL - Vyvýšený záhon - rez			Merítko	Číslo prílohy
			1 : 25	5

DETAIL - vyvýšený záhon pri hlavnej bráne  
(Castello)

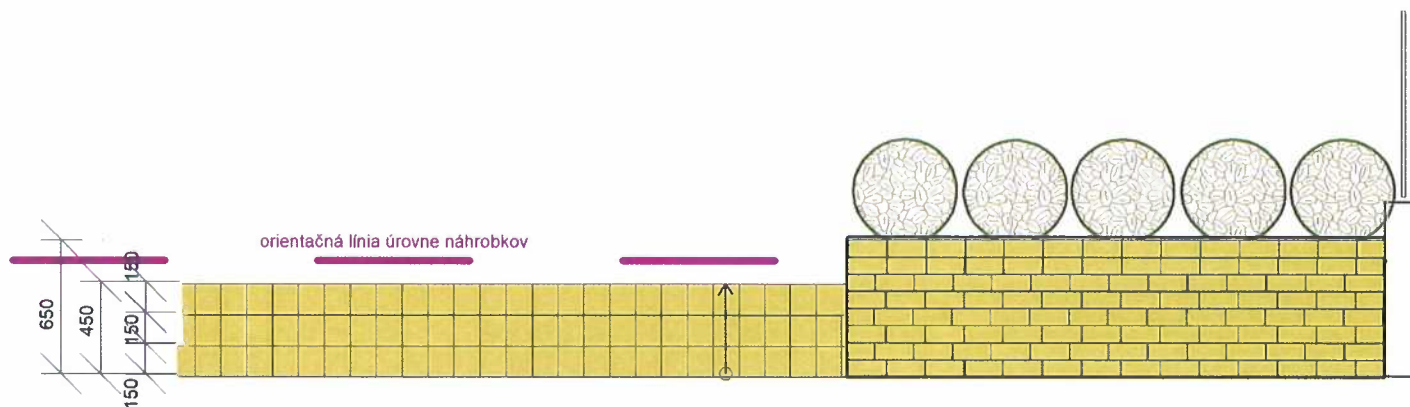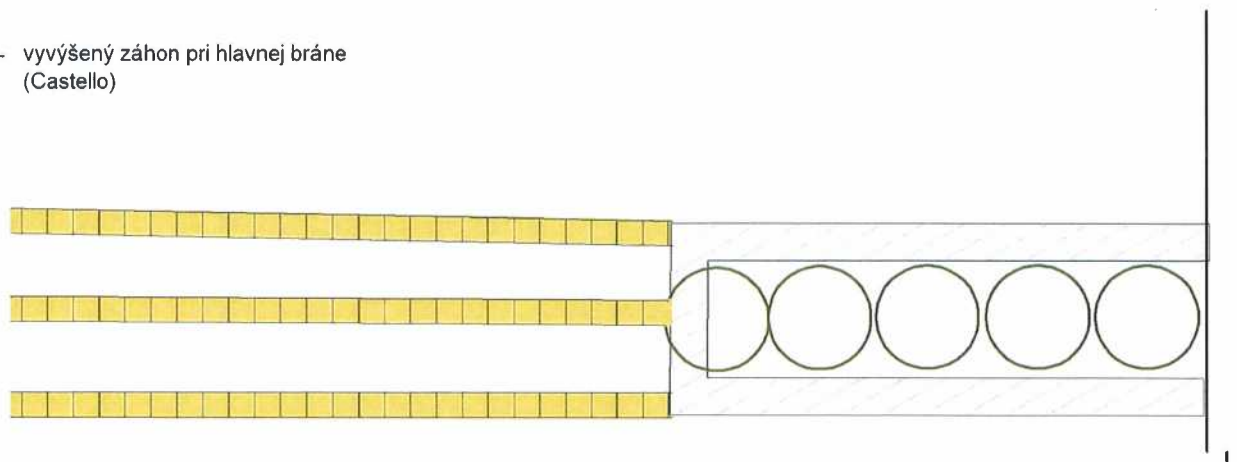

Projektovateľ	Kreslil	Kontroloval	ZAAR - Záhrad. arch. a služby	
Ing. Iveta Polesňáková	Ing. Iveta Polesňáková	Ing. Mária Kucbelová	Dátum	júl 2019
Okres	Malacky	Mesto	Parcel. č.	663/1, kú Závod - cintorín
investor	Obec Závod		Formát	A3
Stavba	Sadové úpravy		Služba	
Objekt	Obnova a skvalitnenie infraštruktúry okolo kultúrno-historickej pamiatky v Závode		Základové č.	
			Archívne č.	
DETAIL - Vyvýšený záhon pri bráne			Merítko	Číslo prílohy
			1 : 25	6


DETAIL - úprava nádržiek na vodu obstavaním  
(Castello)

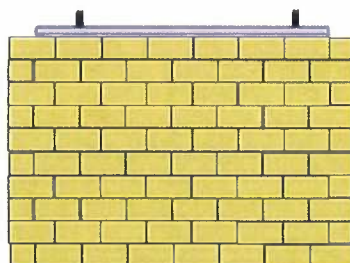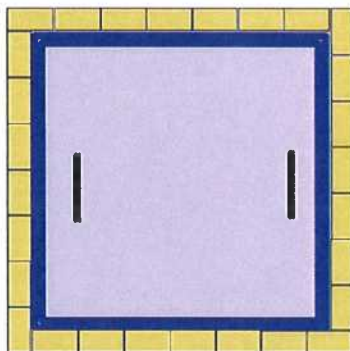

	Projektoval	Kreslil	Kontroloval	ZAAR - Záhrad. arch. a služby	
	Ing. Iveta Polesňáková	Ing. Iveta Polesňáková	Ing. Mária Kucbelová	Dátum	júl 2019
Okres	Malacky	Miesto	Parc. č. 663/1, kú Závod - cintorín	Formát	A4
investor	Obec Závod			Stupeň	
Stavba	Sadové úpravy			Zákazkové č.	
Objekt	Obnova a skvalitnenie infraštruktúry okolo kultúrno-historickej pamiatky v Závode			Archívne č.	
DETAIL - úprav nádržiek na vodu				Merítko	Číslo prílohy
				1 : 20	7

# VYVÝŠENÝ ZÁHON STREDOVÉ

## 4x OBOSTAVANIE NÁDRŽKY

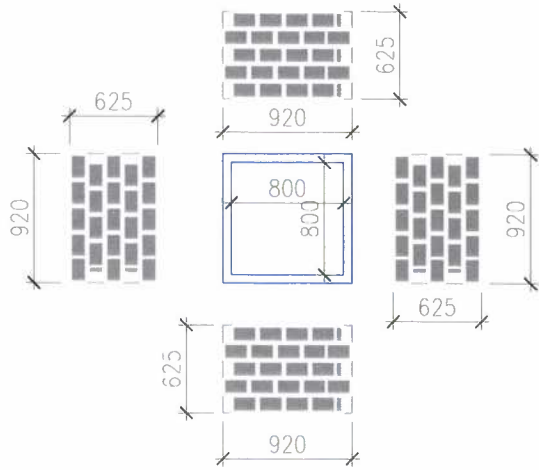

## VYVÝŠENÝ ZÁHON PRI BRÁNE

