



Revitalizácia cesty III/1169 Závod - hr. kraja BSK/TTSK - km 5,967 - 8,978 (3,011)

Začiatok opravy - km 5,967 hr. kraja BSK/TTSK

Závod - koniec opravy km 8,978

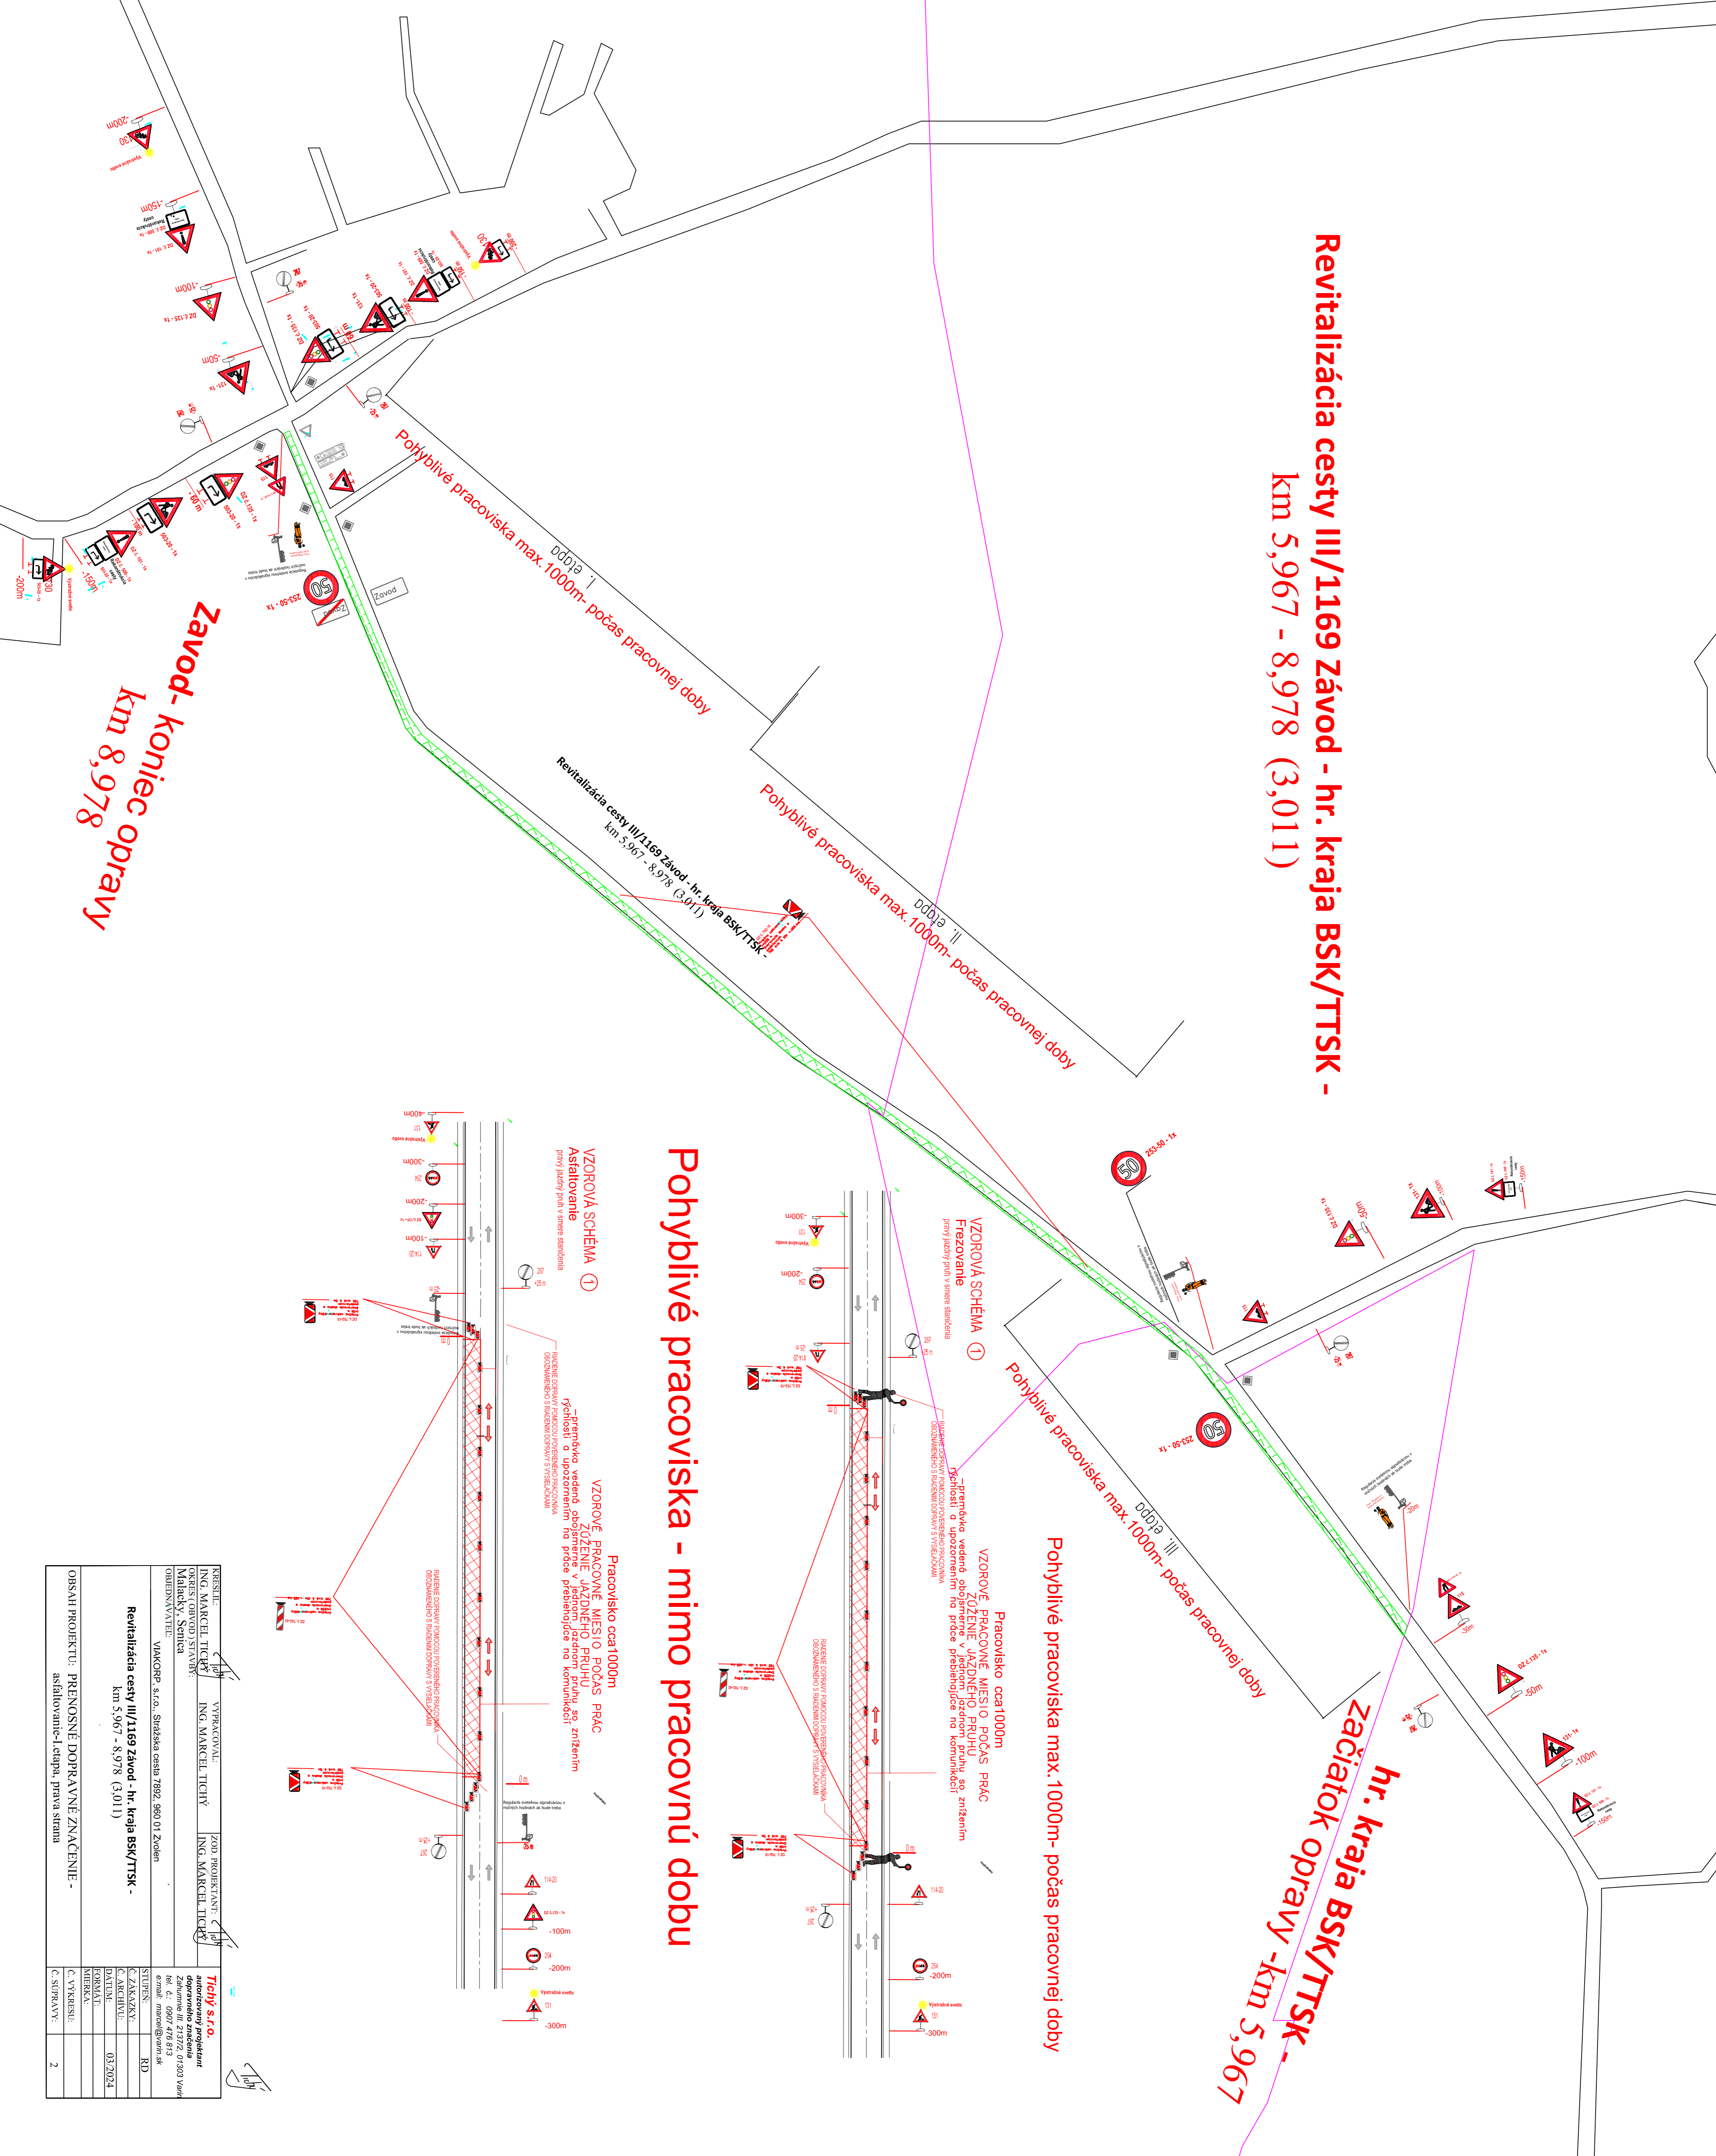

Pohyblivé pracoviska - mimo pracovnú dobu

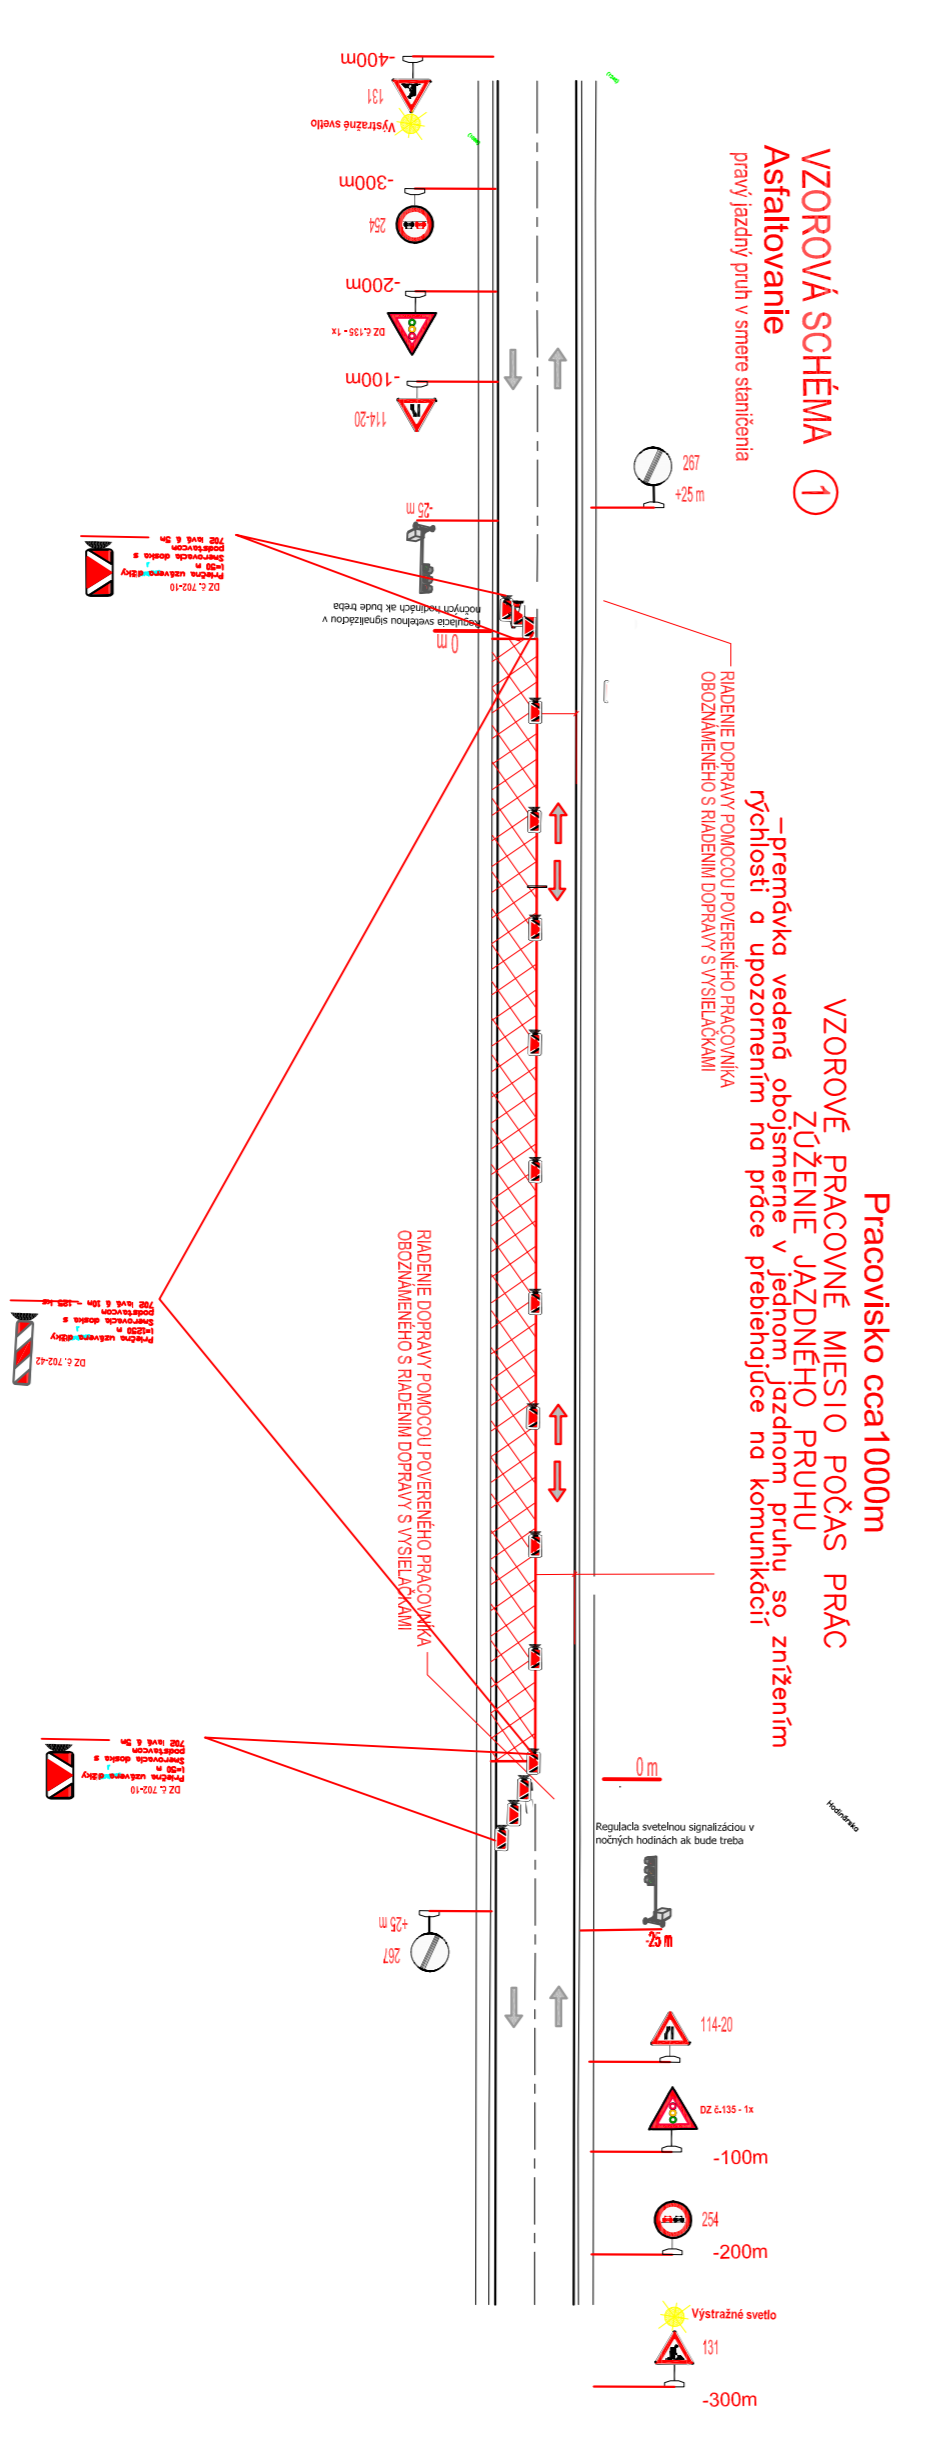

KRESLEL:	VYKONAVATEL:	ZOD. PROJEKTANT:	Tichý s.r.o. autORIZOVANÝ PROJEKTANT Zaštatná ul. 217/22, 01302 Váh e-mail: tichy@vaha.sk
ING. MARCEL TICHÝ	ING. MARCEL TICHÝ	ING. MARCEL TICHÝ	
OKRES (OVOD) STAVBY:	OKRES (OVOD) STAVBY:	OKRES (OVOD) STAVBY:	
MARIČKA, ŠCHIDA	MARIČKA, ŠCHIDA	MARIČKA, ŠCHIDA	
OBJEDNÁVATEL:	VIAKORP, s.r.o., Slnácka cesta 7882, 980 01 Zvolen		
Revitalizácia cesty III/1169 Závod - hr. kraja BSK/TTSK - km 5,967 - 8,978 (3,011)			
OBJEDNÁVATEL:			
STUPEN:	RD		
C. ZAKAZKI:			
C. ARCHIVUL:			
DATAUM:	03.2024		
FORAKAT:			
MIBERAK:			
C. VYBRISUL:			
C. SPRAVAV:			
			2