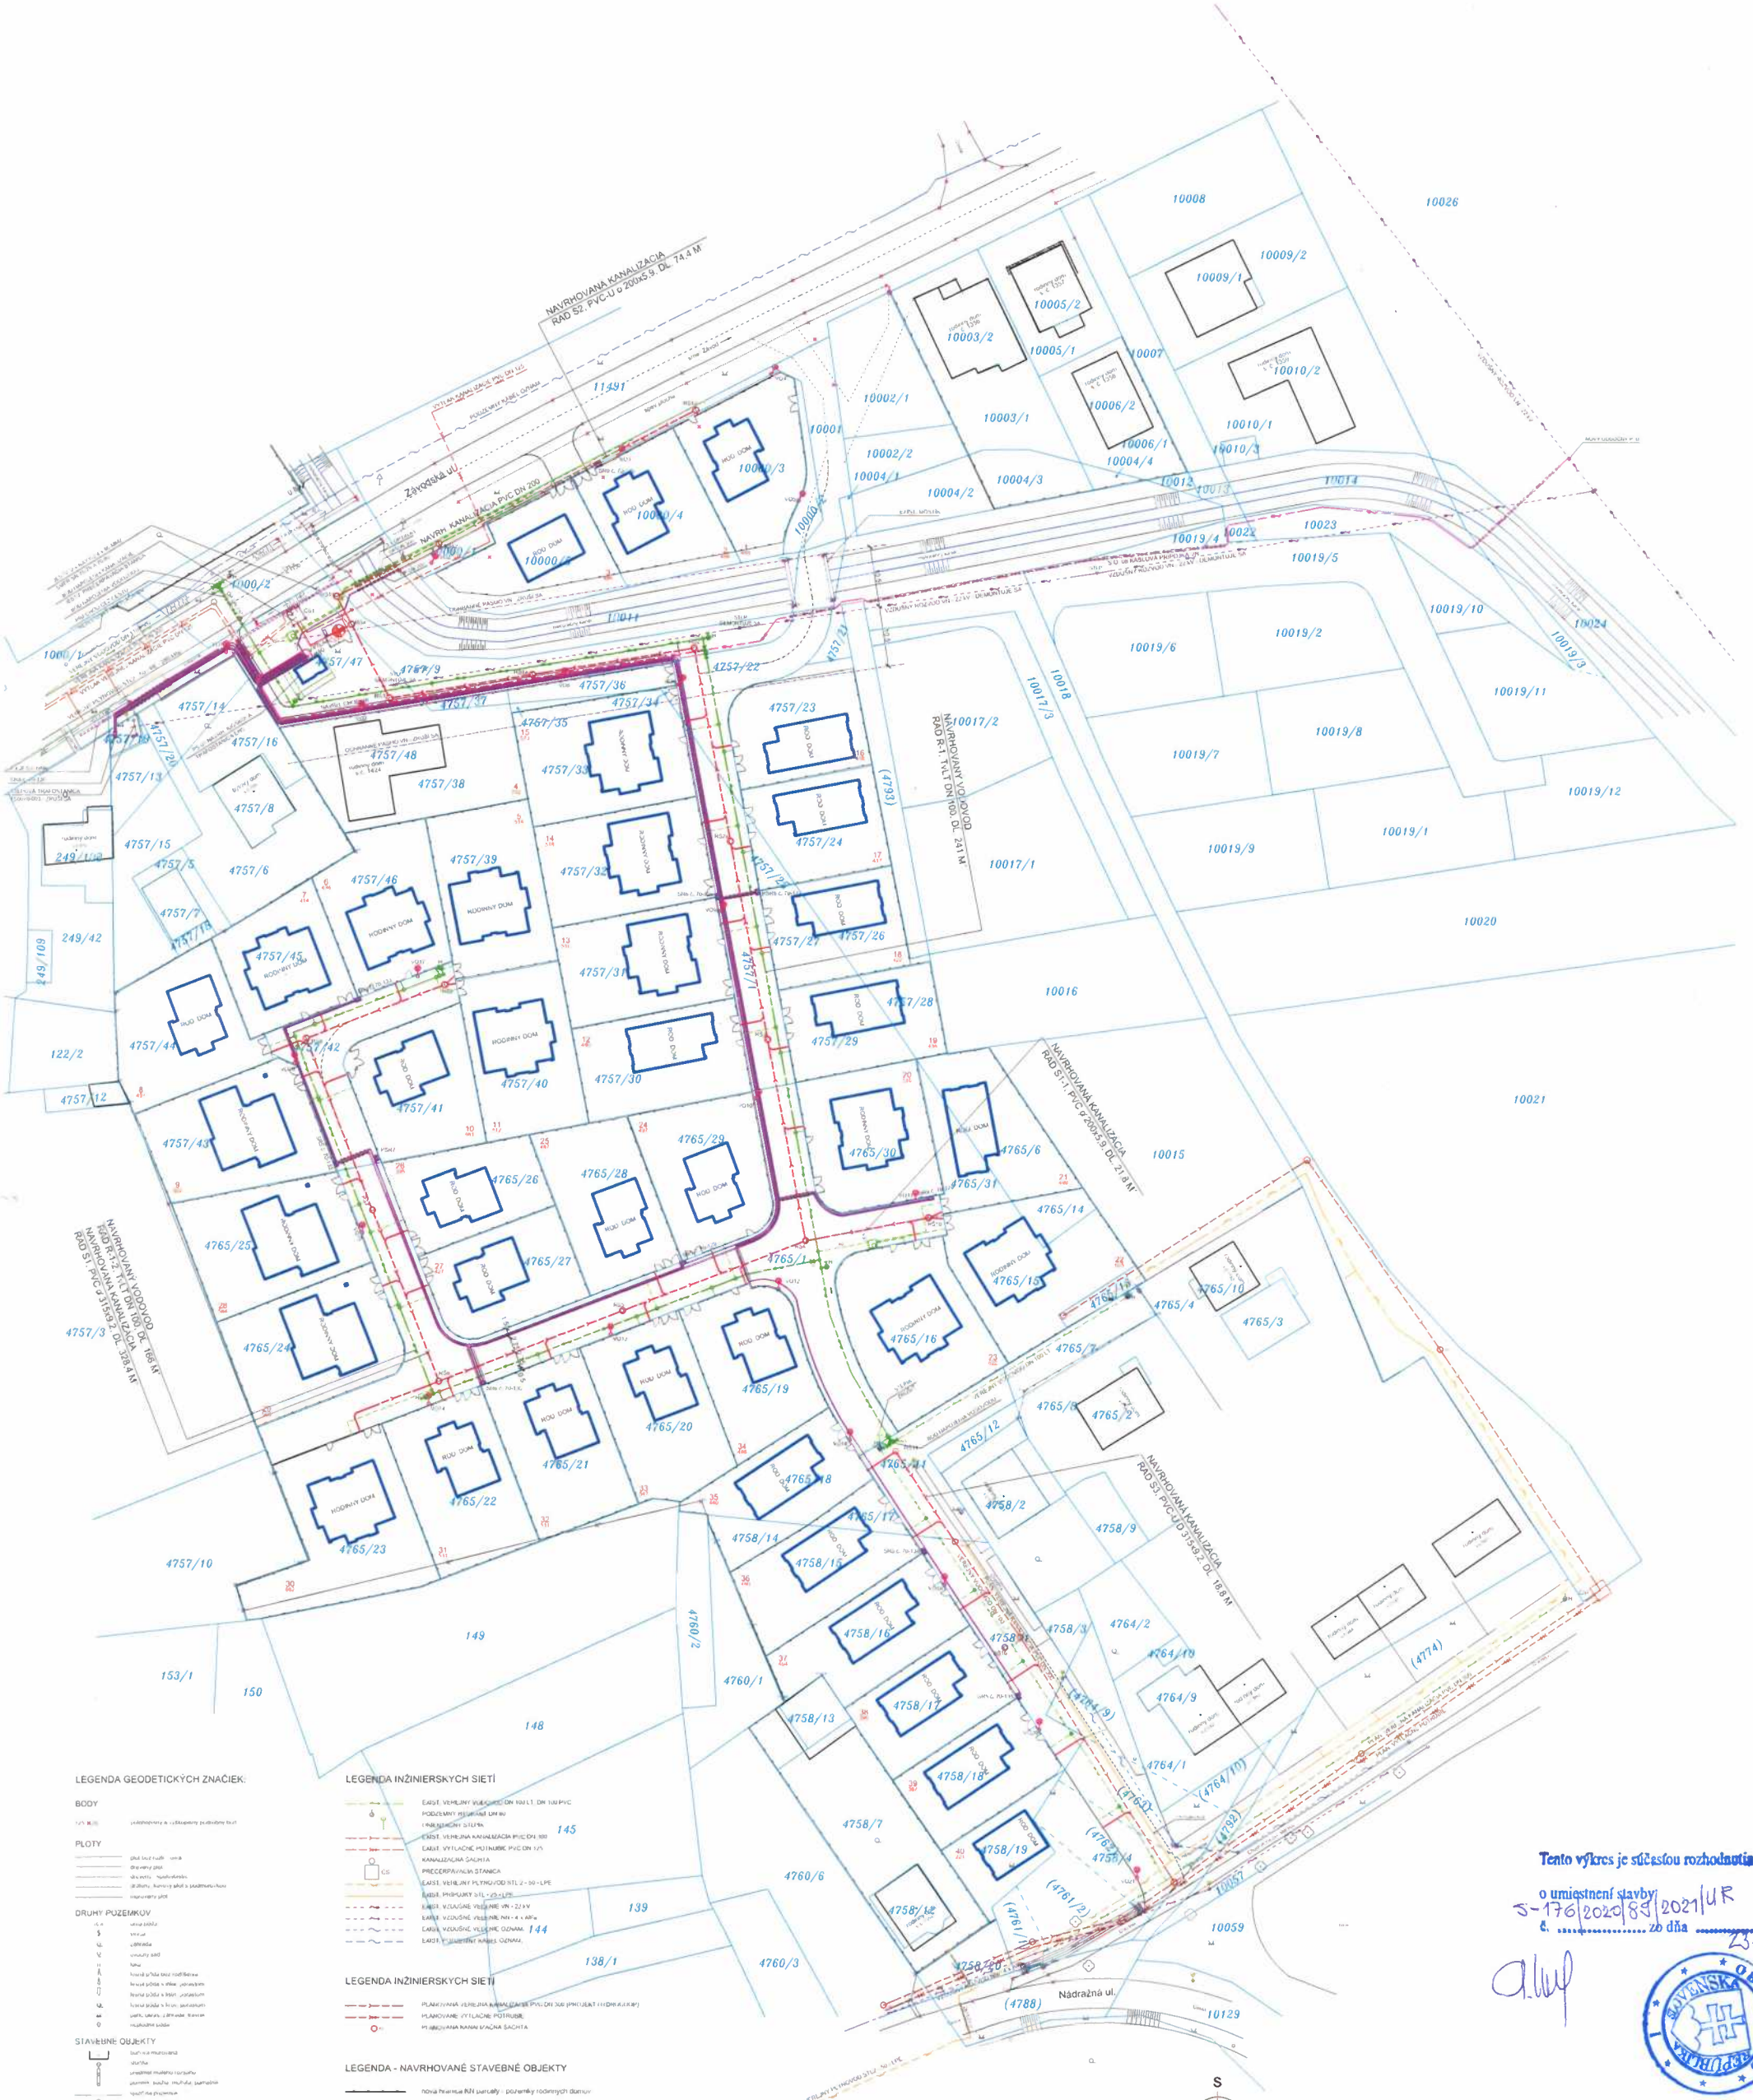

LEGENDA GEODETICKÝCH ZNAČIEK:

BODY

PLOTY

DRUHY POZEMKOV

STAVEBNÉ OBJEKTY

DOPRAVNÉ ZARIADENIA

LEGENDA INŽINIERSKYCH SIETÍ

LEGENDA INŽINIERSKYCH SIETÍ

LEGENDA - NAVRHOVANÉ STAVEBNÉ OBJEKTY

nová hranica KN parcely / pozemky rodinných domov

S.O.02 RODINNÉ DOMY

S.O.03 rozšírenie verejného vodovodu a prípojky vody
- vodovod TvLT DN 100, prípojky HDPE D 32, D 40

S.O.04 rozšírenie verejnej kanalizácie a prípojky kanalizácie
- kanalizácia PVC o 315x9,2, PVC o 200x5,9, prípojky PVC-U D 160
- prečerpávacia stanica kanalizácie
- výtlak kanalizácie HDPE PE 100 PN 10 SDR17 o/90x5,4

S.O.06 NN rozvody a NN prípojky
- kábel 1 kV

S.O.07 verejné osvetlenie
- kábel AYKY-J 4*16 mm2

S.O.08 káblová prípojka VN
- podzemný kábel

PS 01 transformačná stanica VN/NN
- typ EMB, kiosková

LEGENDA

RODINNÉ DOMY JESTVUJÚCE

RODINNÉ DOMY NAVRHOVANÉ

HRANICE POZEMKOV PODĽA KN REGISTRA "C"

ČÍSLA POZEMKOV PODĽA KN REGISTRA "C"

HRANICE POZEMKOV PODĽA KN REGISTRA "E"

ČÍSLA POZEMKOV PODĽA KN REGISTRA "E"

Tento výkres je súčasťou rozhodnutia
o umiestnení stavby
č. S-176/2020/89/2021/UR
zo dňa 23.06.2021

S

REVÍZIA Č. 2 02/2021
REVÍZIA Č. 1 06/2020

Obytný súbor rodinných domov

Veľké Leváre, parc. reg. "C" č. 1000/2; 10000/1, 2; 10001; 10011; 4757/1, 9, 19, 21, 22, 42, 47; 4765/1,11; 4758/1; 10014; 10018; 10019/5; 10023; 10024; 10026 parc. reg. "E" č. 4762, 4763, 4764/9, 4792

Spoločenstvo vlastníkov v zast. Obec Veľké Leváre

Ing. arch. V. Hoc
Partizánska 27A, 901 01 Malacky

Ing. arch. V. Hoc
Partizánska 27A, 901 01 Malacky

ARCHITEKTÚRA

Koordinačná situácia

01

DOKUMENTÁCIA PRE ÚZEMNÉ ROZHODNUTIE

1 : 500

11/2017